

Validato il ___ / ___ / _____




DELIMITAZIONE AREE OGGETTO DELLA
DICHIARAZIONE DI NOTEVOLE INTERESSE PUBBLICO
Art. 136 e 157 D.Lgs. 42/2004 e s.m.i.

TAVOLA DI DELIMITAZIONE DELL'AREA


D.M. 25 agosto 1965
DICHIARAZIONE DI NOTEVOLE INTERESSE PUBBLICO
DELLA ZONA A NORD DEL TORRENTE ARZILLA
FINO AL FOSSO SEIORE

Cod. riferimento Ministero **BN 67A**
Cod. riferimento SITAP **110256**
Cod. riferimento Regione Marche **AV246**

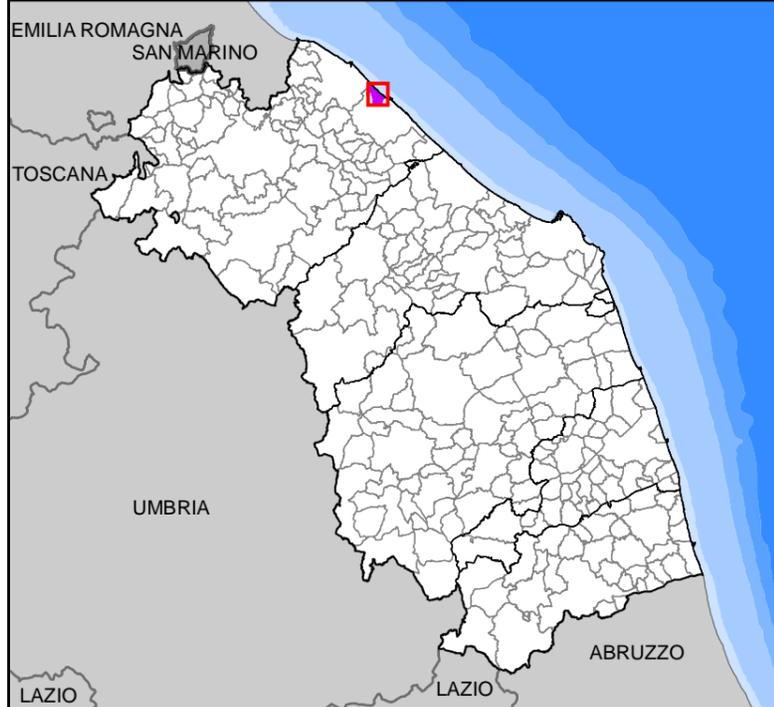

- limite statale
- limite regionale
- limite provinciale
- limite comunale
- ▨ delimitazione dell'area

BASE CARTOGRAFICA: Carta Tecnica Regionale 1:10.000 (anno 2000)

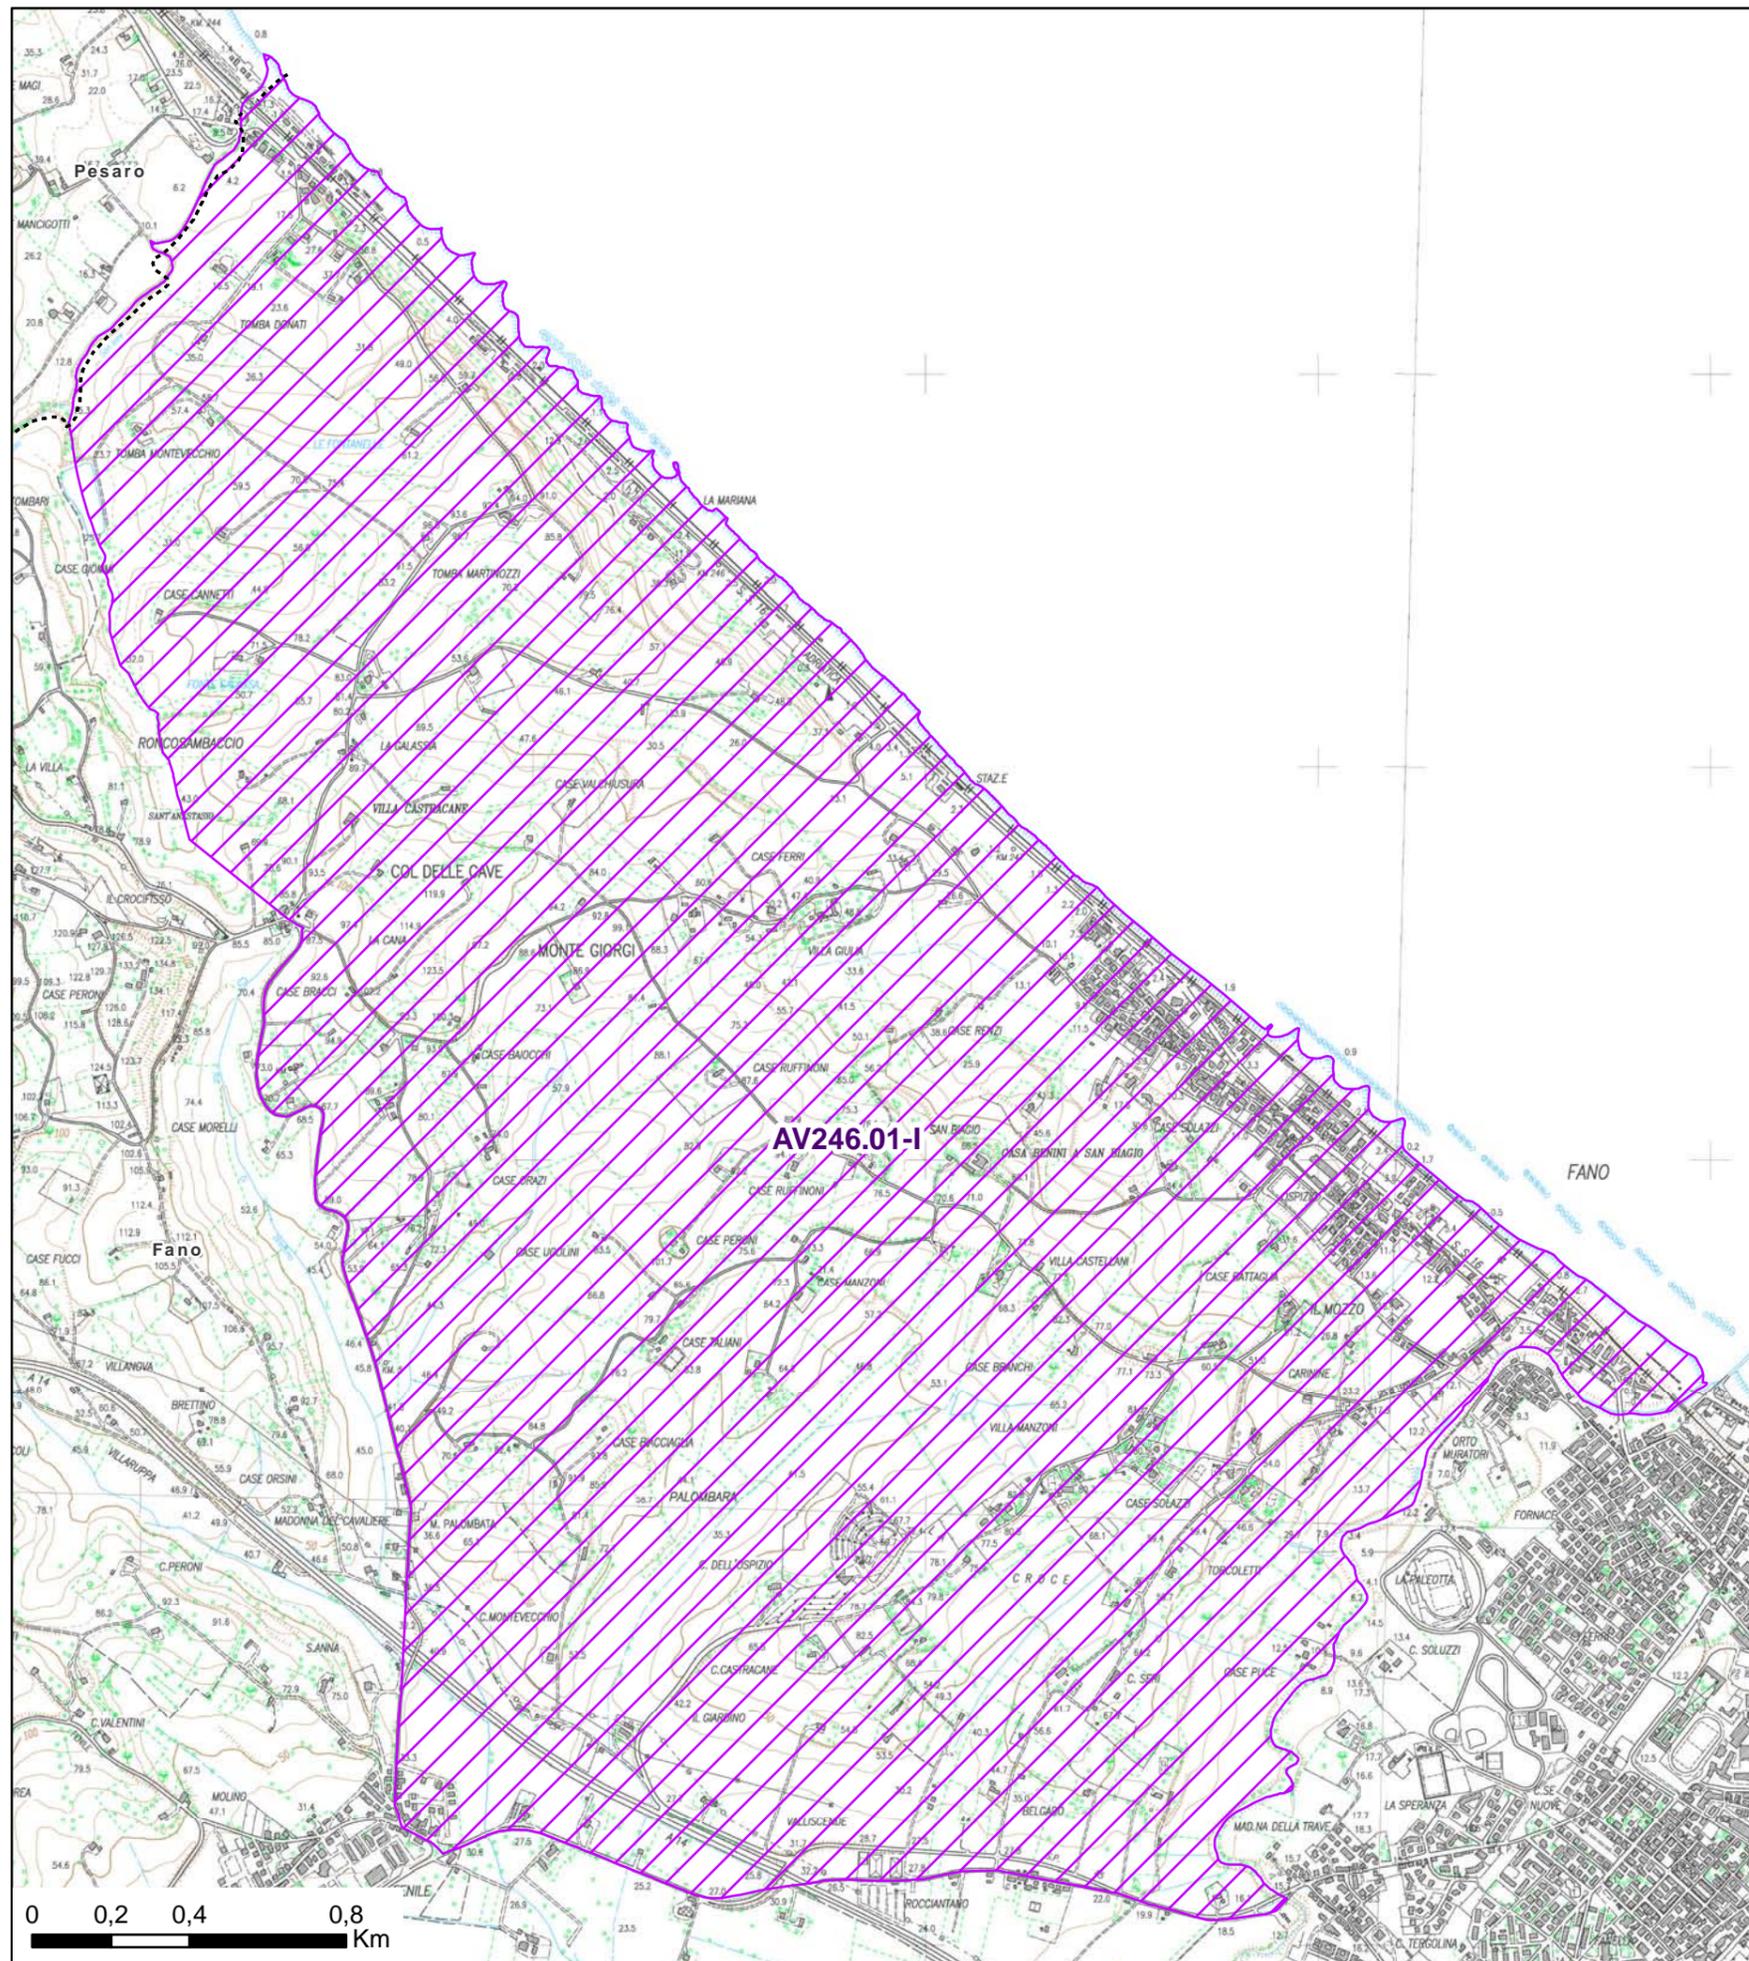

Validato il ___ / ___ / ___




DELIMITAZIONE AREE OGGETTO DELLA DICHIARAZIONE DI NOTEVOLE INTERESSE PUBBLICO Art. 136 e 157 D.Lgs. 42/2004 e s.m.i.

TAVOLA N. 1 DI RAPPRESENTAZIONE DEI CRITERI UTILIZZATI PER LA DELIMITAZIONE DEL PERIMETRO

D.M. 25 agosto 1965 DICHIARAZIONE DI NOTEVOLE INTERESSE PUBBLICO DELLA ZONA A NORD DEL TORRENTE ARZILLA FINO AL FOSSO SEIORE


Cod. riferimento Ministero BN 67A
Cod. riferimento SITAP 110256
Cod. riferimento Regione Marche AV246

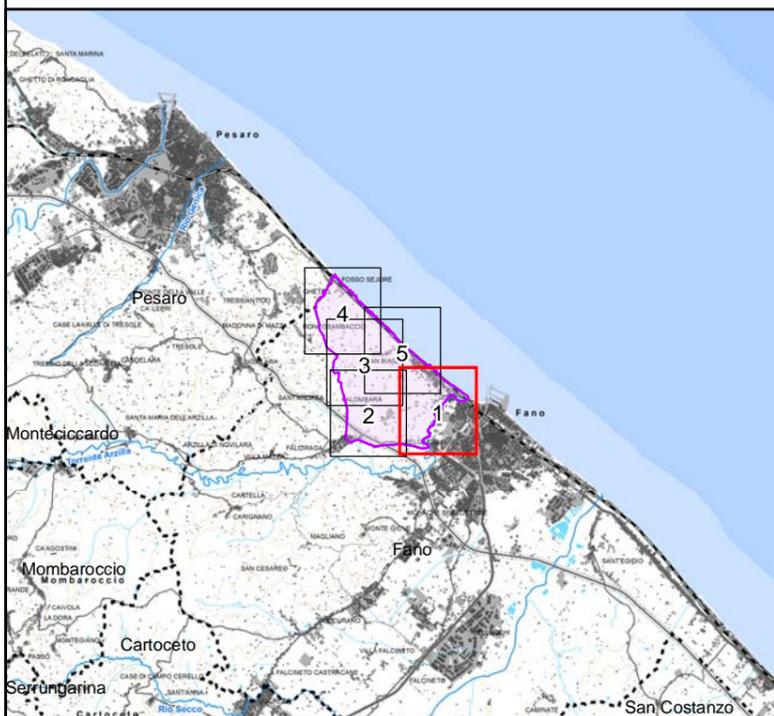

Scala 1:10.000

- +++++ limite statale
- + + + limite regionale
. limite provinciale
. limite comunale
tratto di delimitazione dell'area individuato con certezza
si no
area tutelata

BASE CARTOGRAFICA: Carta Tecnica Regionale 1:10.000 (anno 2000)

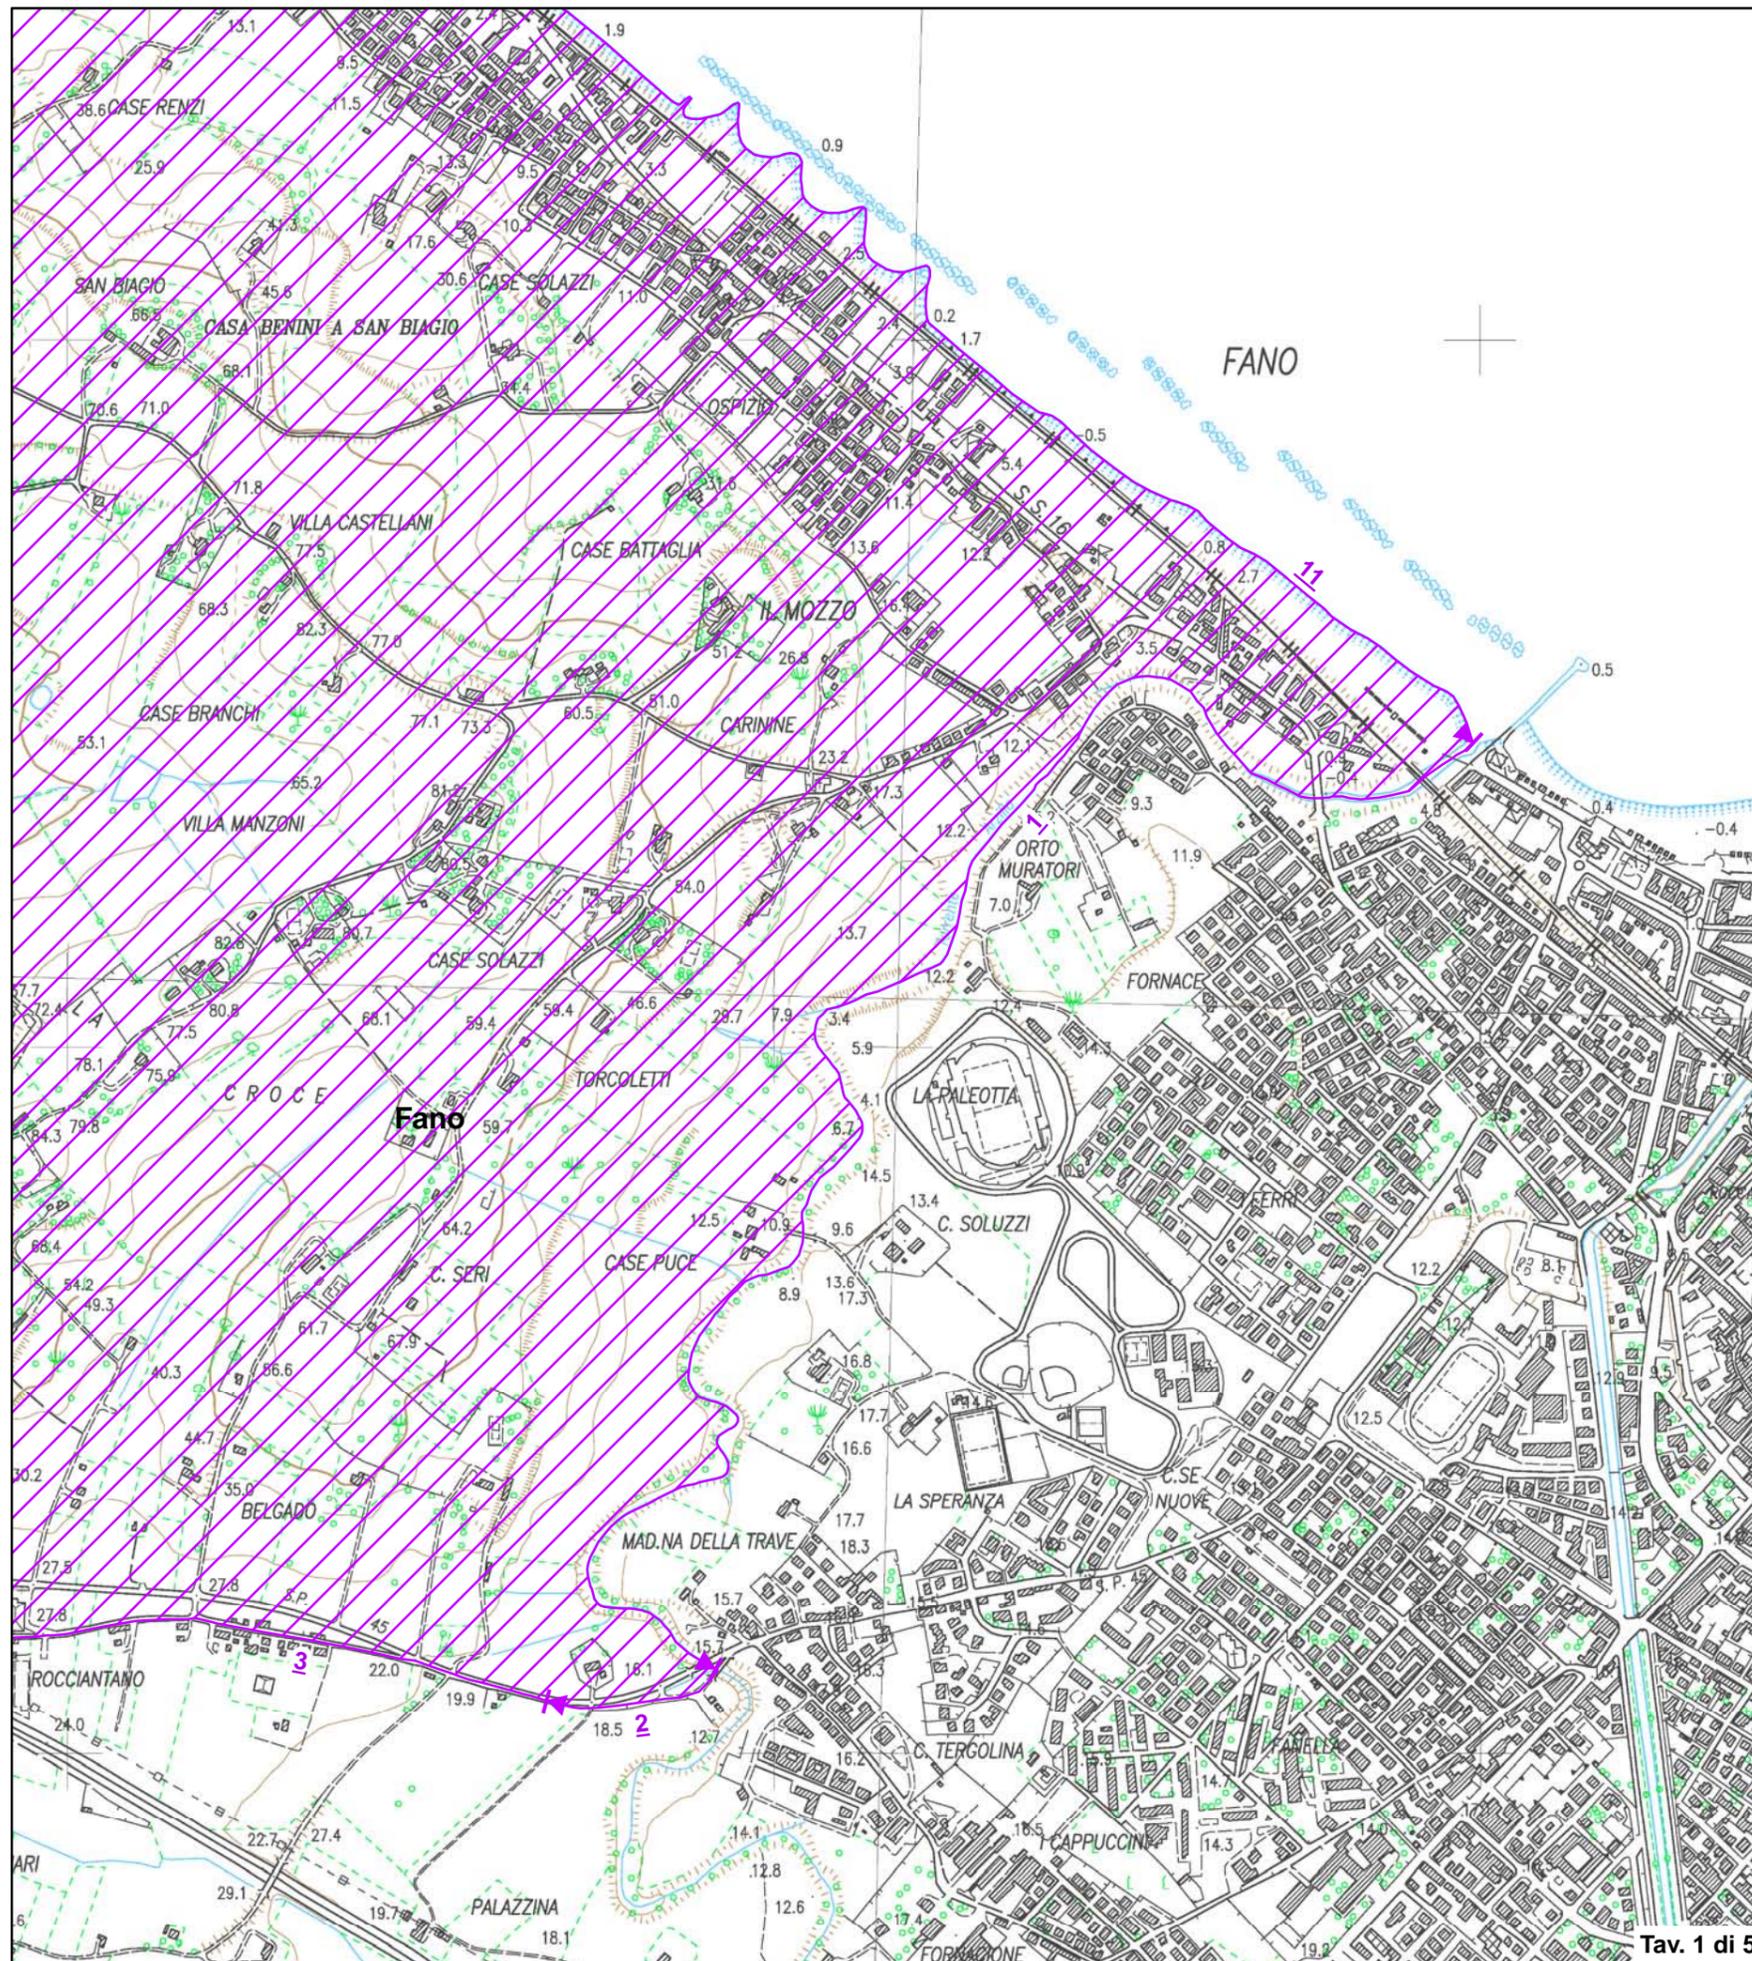

Validato il ___ / ___ / ___




DELIMITAZIONE AREE OGGETTO DELLA DICHIARAZIONE DI NOTEVOLE INTERESSE PUBBLICO Art. 136 e 157 D.Lgs. 42/2004 e s.m.i.

TAVOLA N. 2 DI RAPPRESENTAZIONE DEI CRITERI UTILIZZATI PER LA DELIMITAZIONE DEL PERIMETRO

D.M. 25 agosto 1965 DICHIARAZIONE DI NOTEVOLE INTERESSE PUBBLICO DELLA ZONA A NORD DEL TORRENTE ARZILLA FINO AL FOSSO SEIORE


Cod. riferimento Ministero BN 67A
Cod. riferimento SITAP 110256
Cod. riferimento Regione Marche AV246

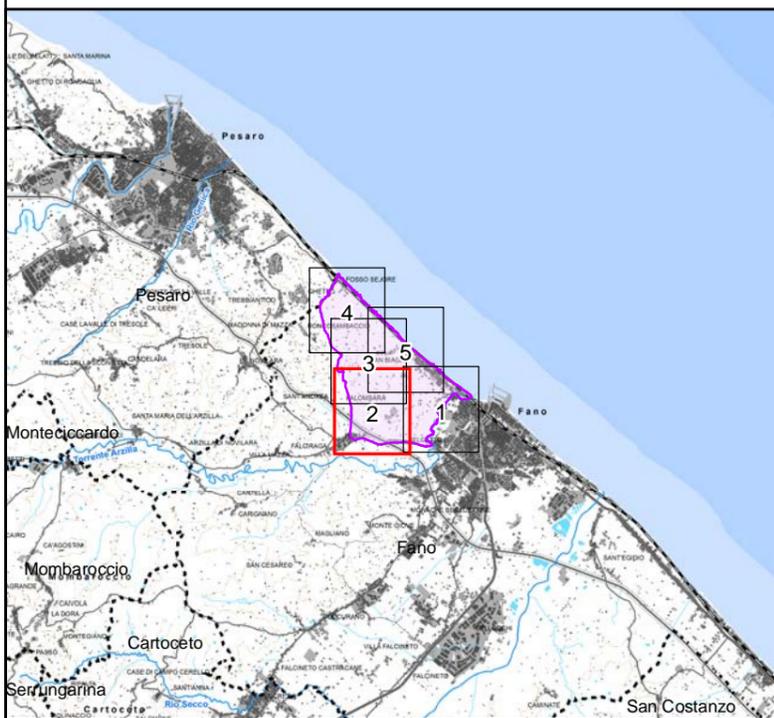

Scala 1:10.000

- +++++ limite statale
- + - + - + limite regionale
. limite provinciale
. limite comunale
tratto di delimitazione dell'area individuato con certezza
si (purple arrow) no (red arrow)
area tutelata (purple hatched area)

BASE CARTOGRAFICA: Carta Tecnica Regionale 1:10.000 (anno 2000)

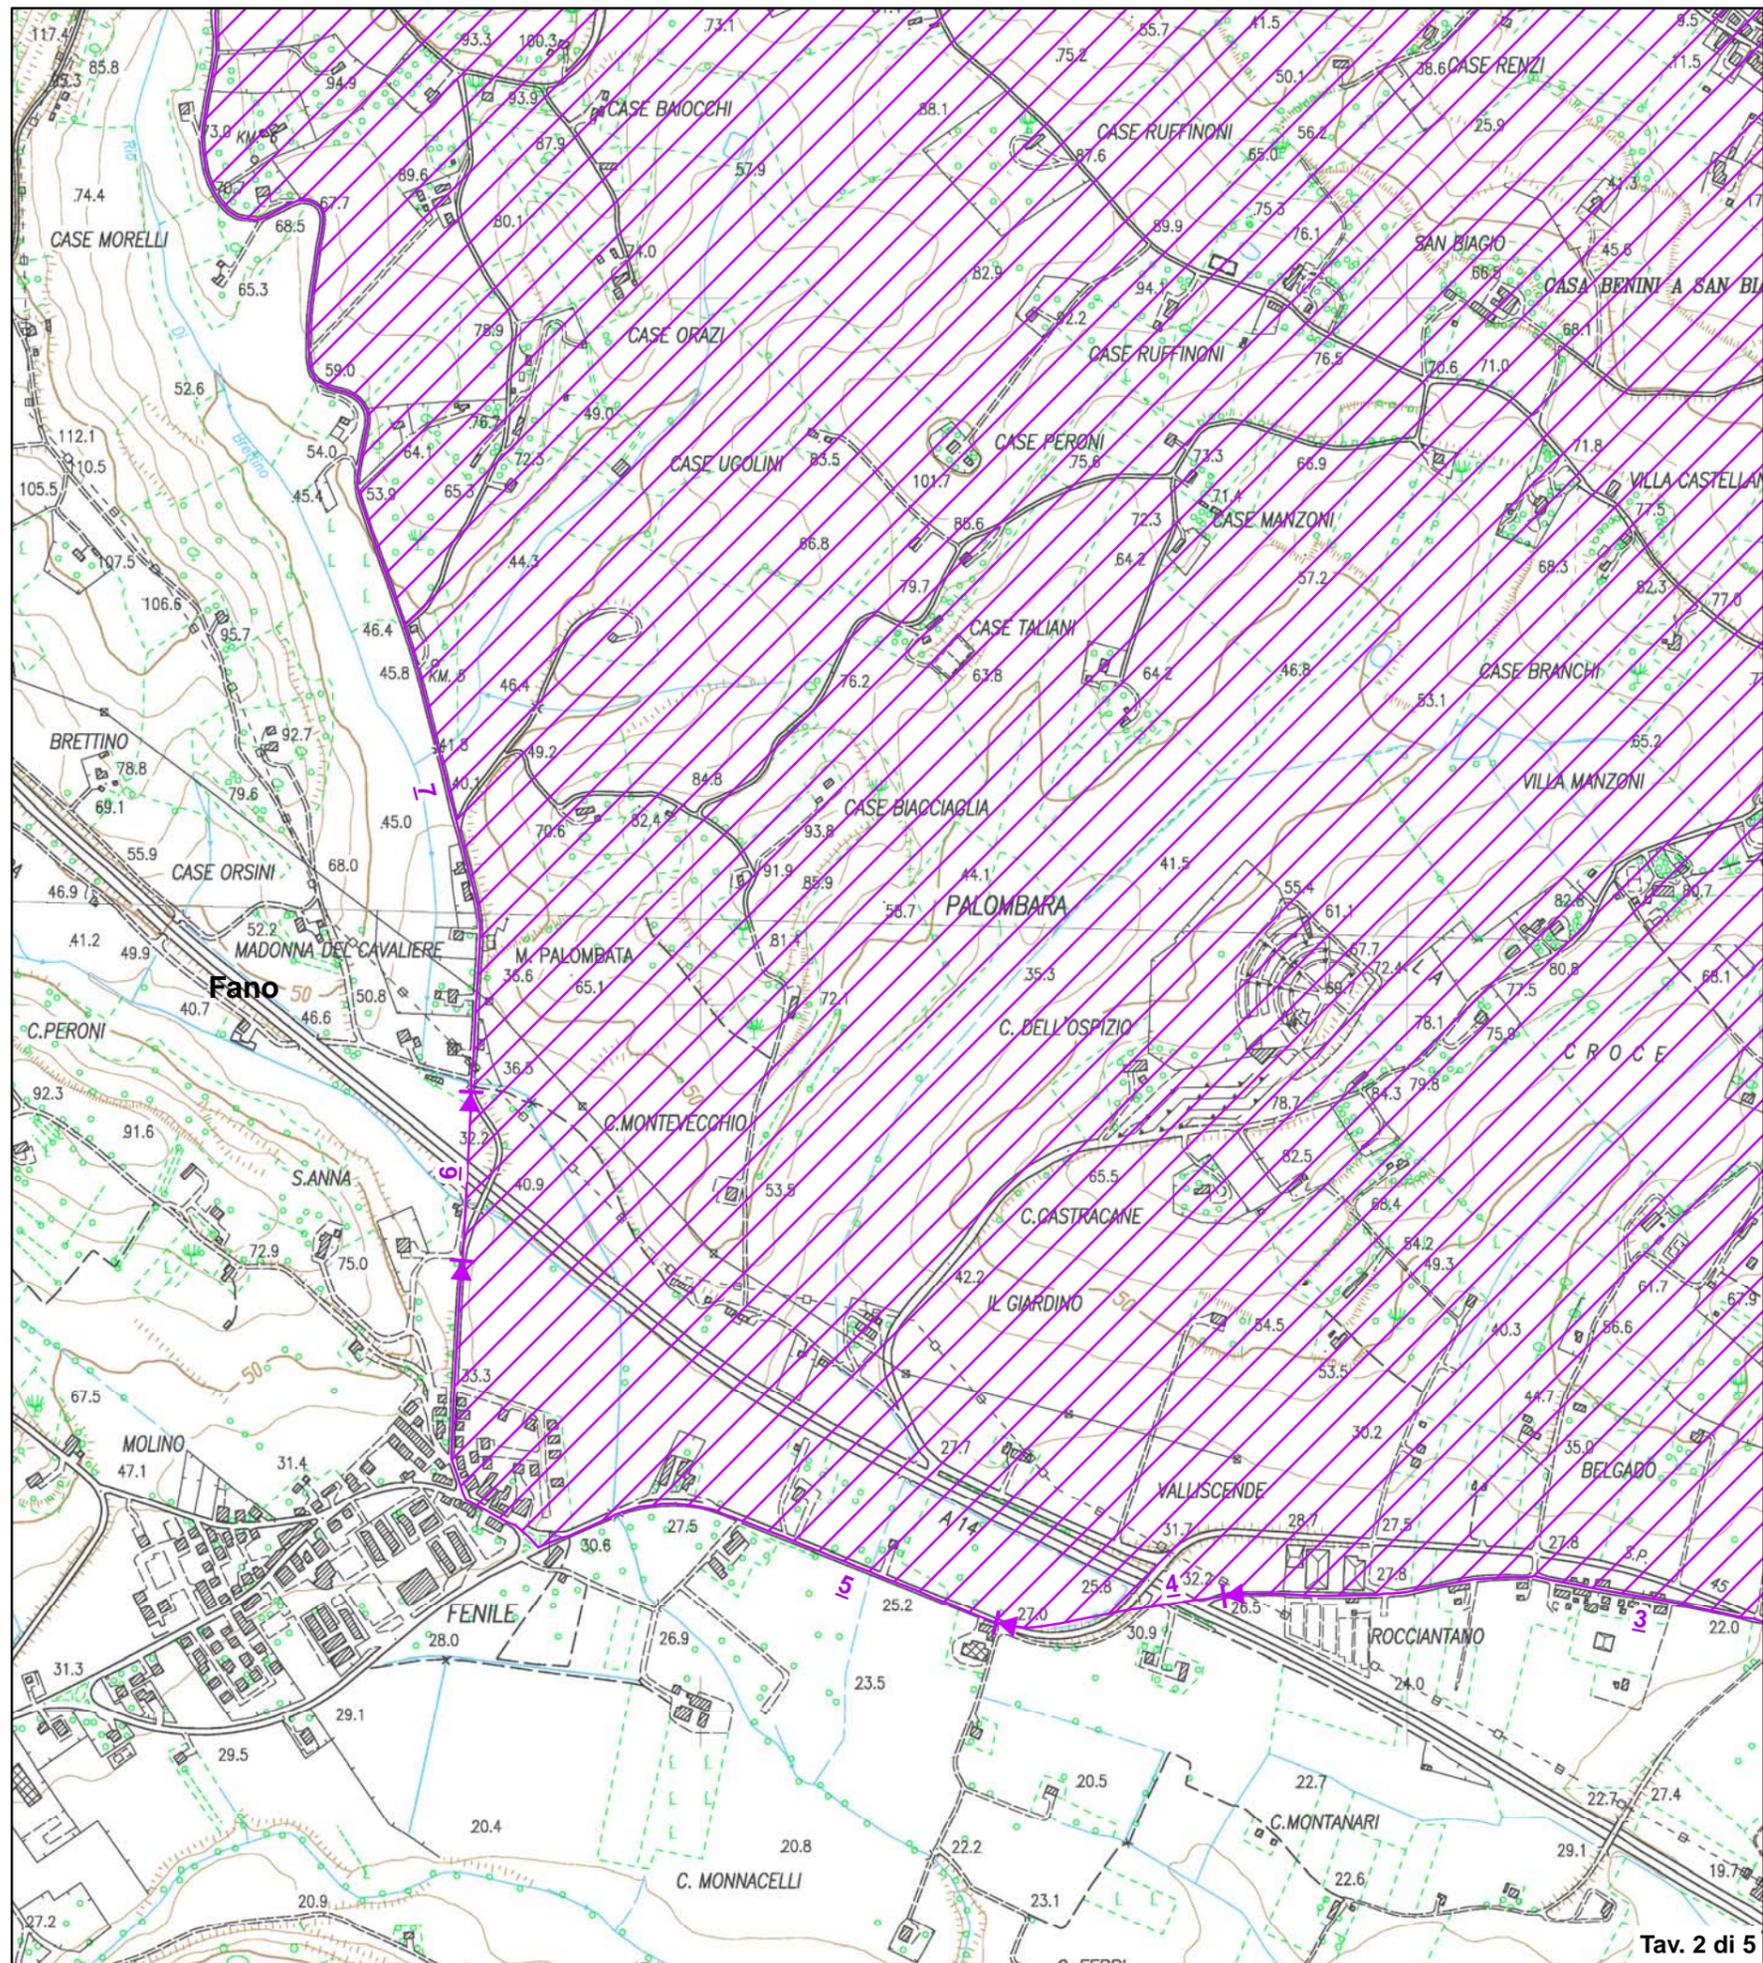

Validato il ___ / ___ / ___




DELIMITAZIONE AREE OGGETTO DELLA DICHIARAZIONE DI NOTEVOLE INTERESSE PUBBLICO Art. 136 e 157 D.Lgs. 42/2004 e s.m.i.

TAVOLA N. 3 DI RAPPRESENTAZIONE DEI CRITERI UTILIZZATI PER LA DELIMITAZIONE DEL PERIMETRO

D.M. 25 agosto 1965 DICHIARAZIONE DI NOTEVOLE INTERESSE PUBBLICO DELLA ZONA A NORD DEL TORRENTE ARZILLA FINO AL FOSSO SEIORE


Cod. riferimento Ministero BN 67A
Cod. riferimento SITAP 110256
Cod. riferimento Regione Marche AV246

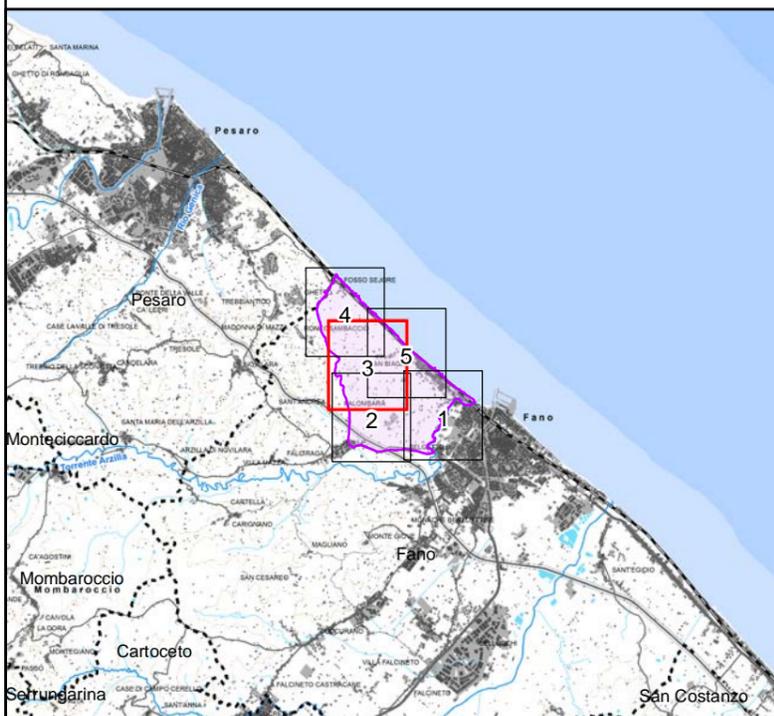

Scala 1:10.000

- +++++ limite statale
- + - + - + limite regionale
. limite provinciale
. limite comunale
tratto di delimitazione dell'area individuato con certezza
si no
area tutelata

BASE CARTOGRAFICA: Carta Tecnica Regionale 1:10.000 (anno 2000)

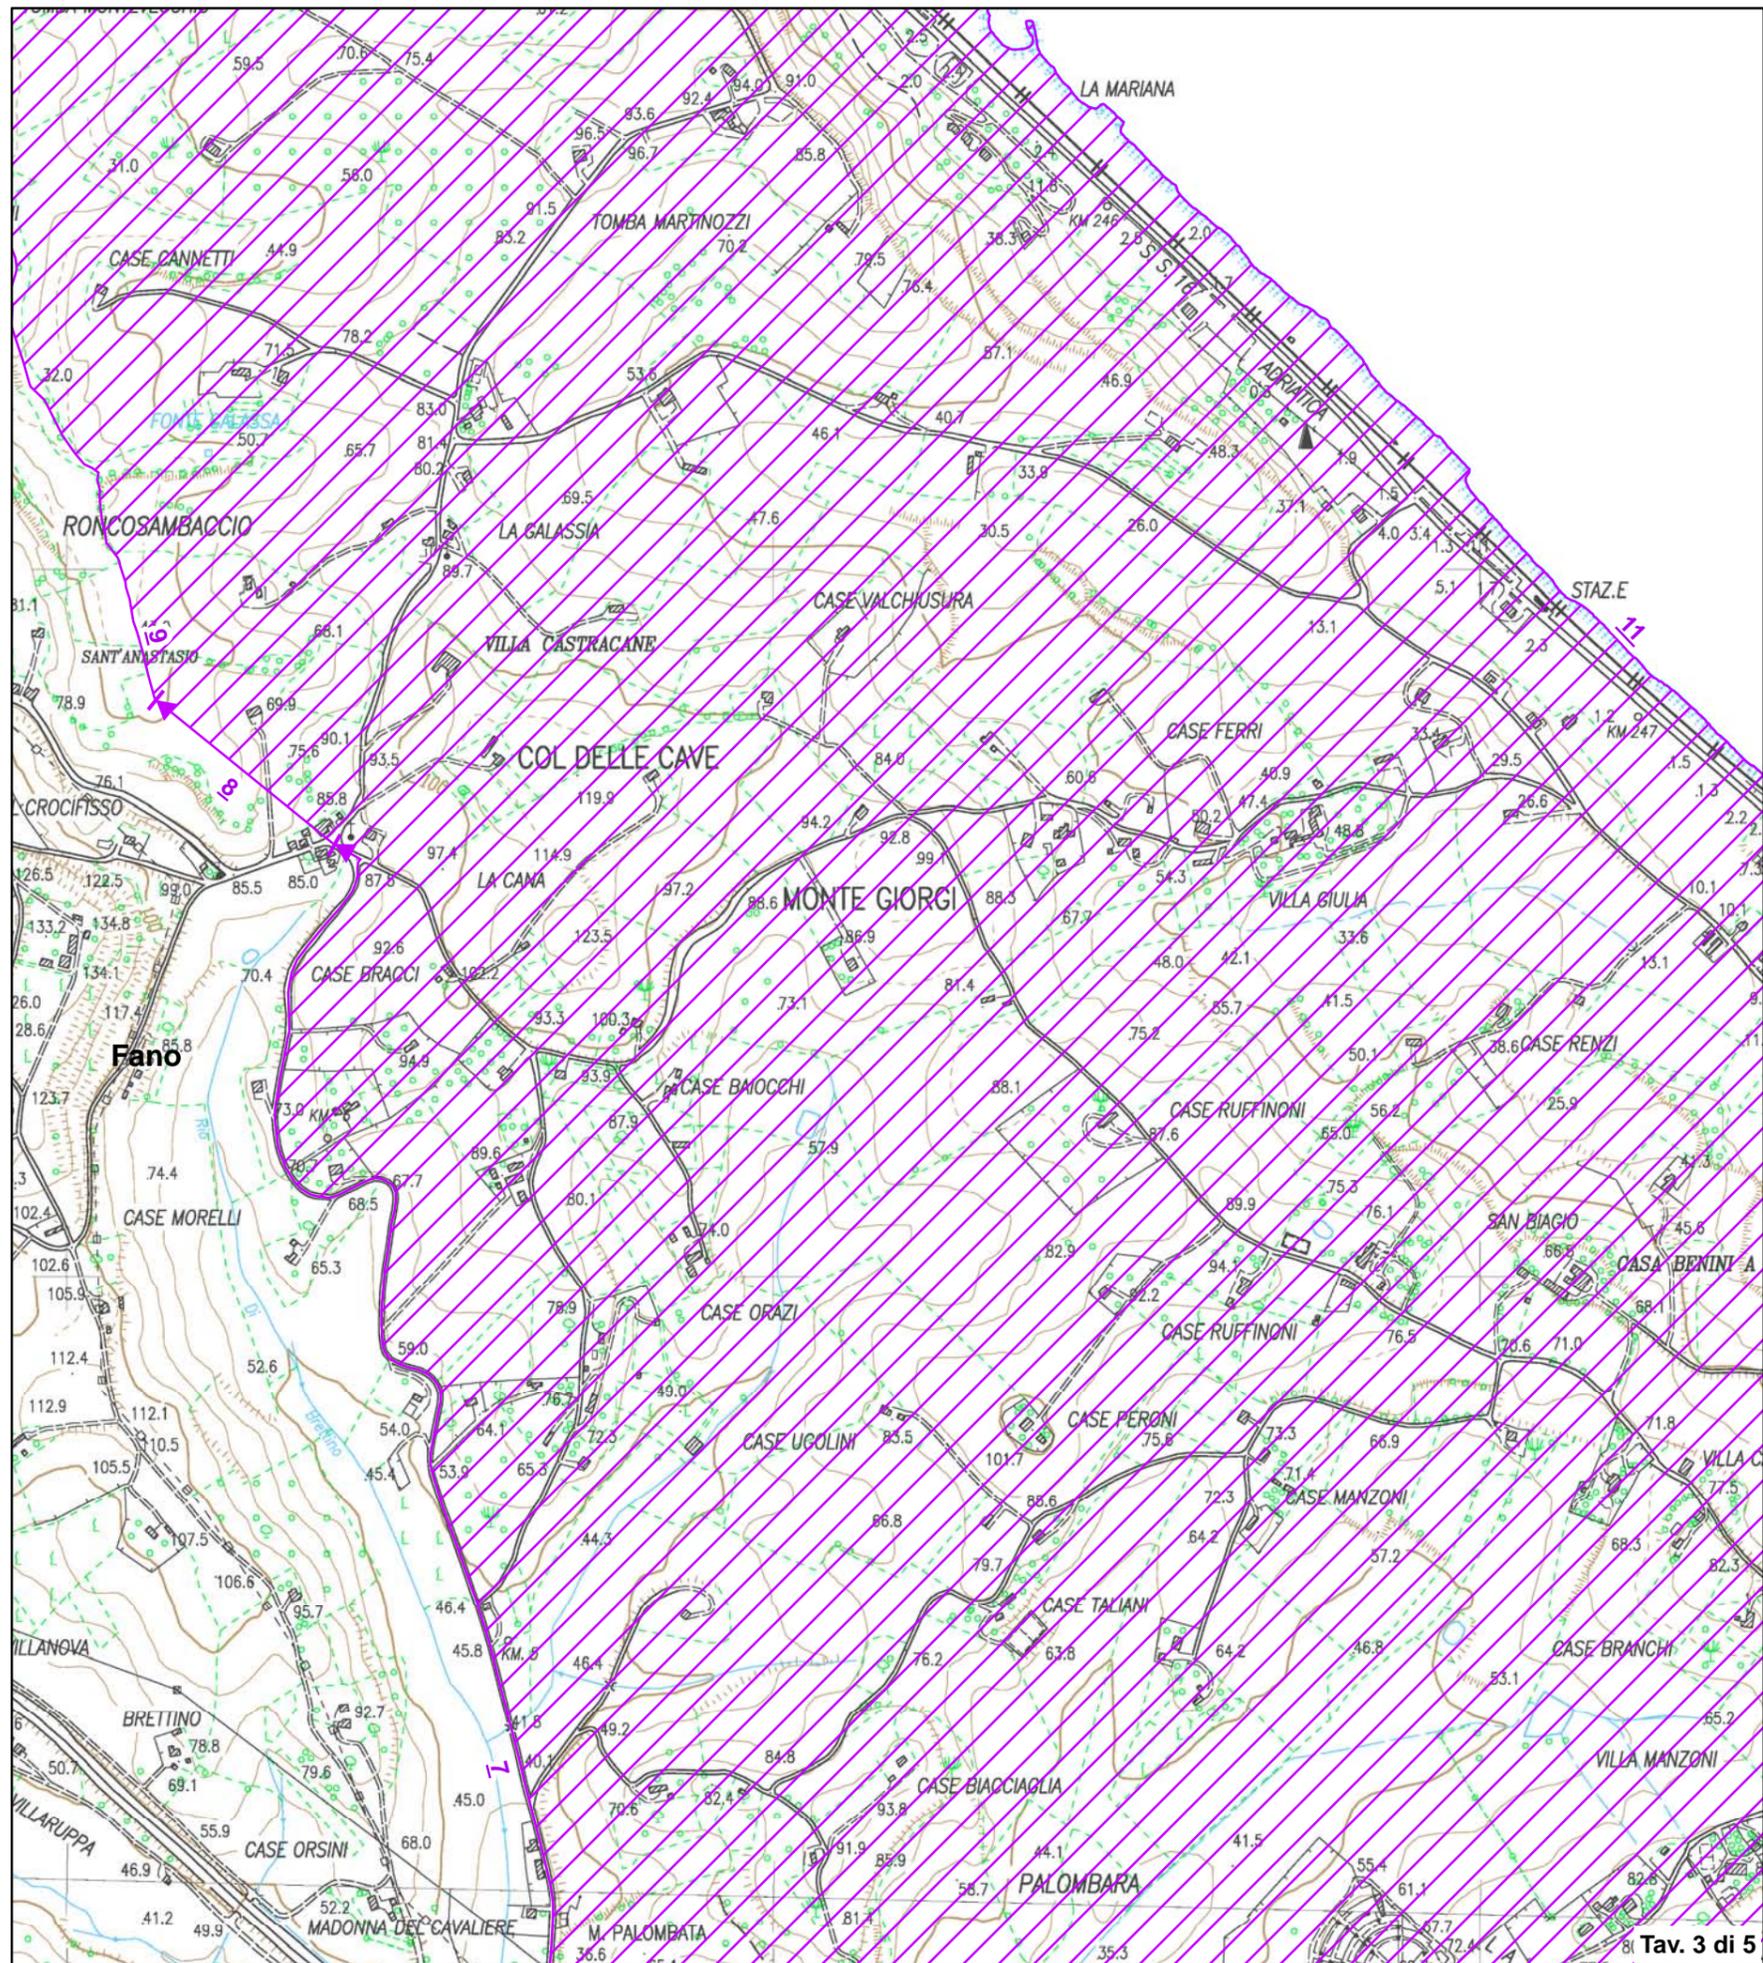

Validato il ___ / ___ / ___




DELIMITAZIONE AREE OGGETTO DELLA
DICHIARAZIONE DI NOTEVOLE INTERESSE PUBBLICO
Art. 136 e 157 D.Lgs. 42/2004 e s.m.i.

**TAVOLA N. 4 DI RAPPRESENTAZIONE DEI CRITERI
UTILIZZATI PER LA DELIMITAZIONE DEL PERIMETRO**

D.M. 25 agosto 1965
DICHIARAZIONE DI NOTEVOLE INTERESSE PUBBLICO
DELLA ZONA A NORD DEL TORRENTE ARZILLA
FINO AL FOSSO SEIORE


Cod. riferimento Ministero **BN 67A**
Cod. riferimento SITAP **110256**
Cod. riferimento Regione Marche **AV246**

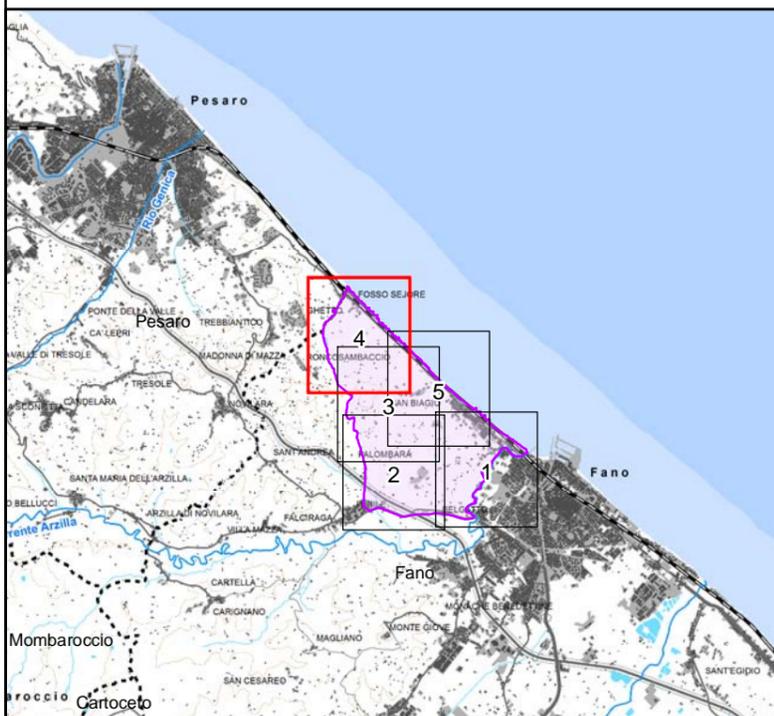

Scala 1:10.000

- | | | | |
|-----------|--------------------|---|--|
| +++++ | limite statale | — | tratto di delimitazione dell'area individuato con certezza |
| - + - + - | limite regionale | → | sì |
| ••••• | limite provinciale | → | no |
| ••••• | limite comunale | ▨ | area tutelata |

BASE CARTOGRAFICA: Carta Tecnica Regionale 1:10.000 (anno 2000)

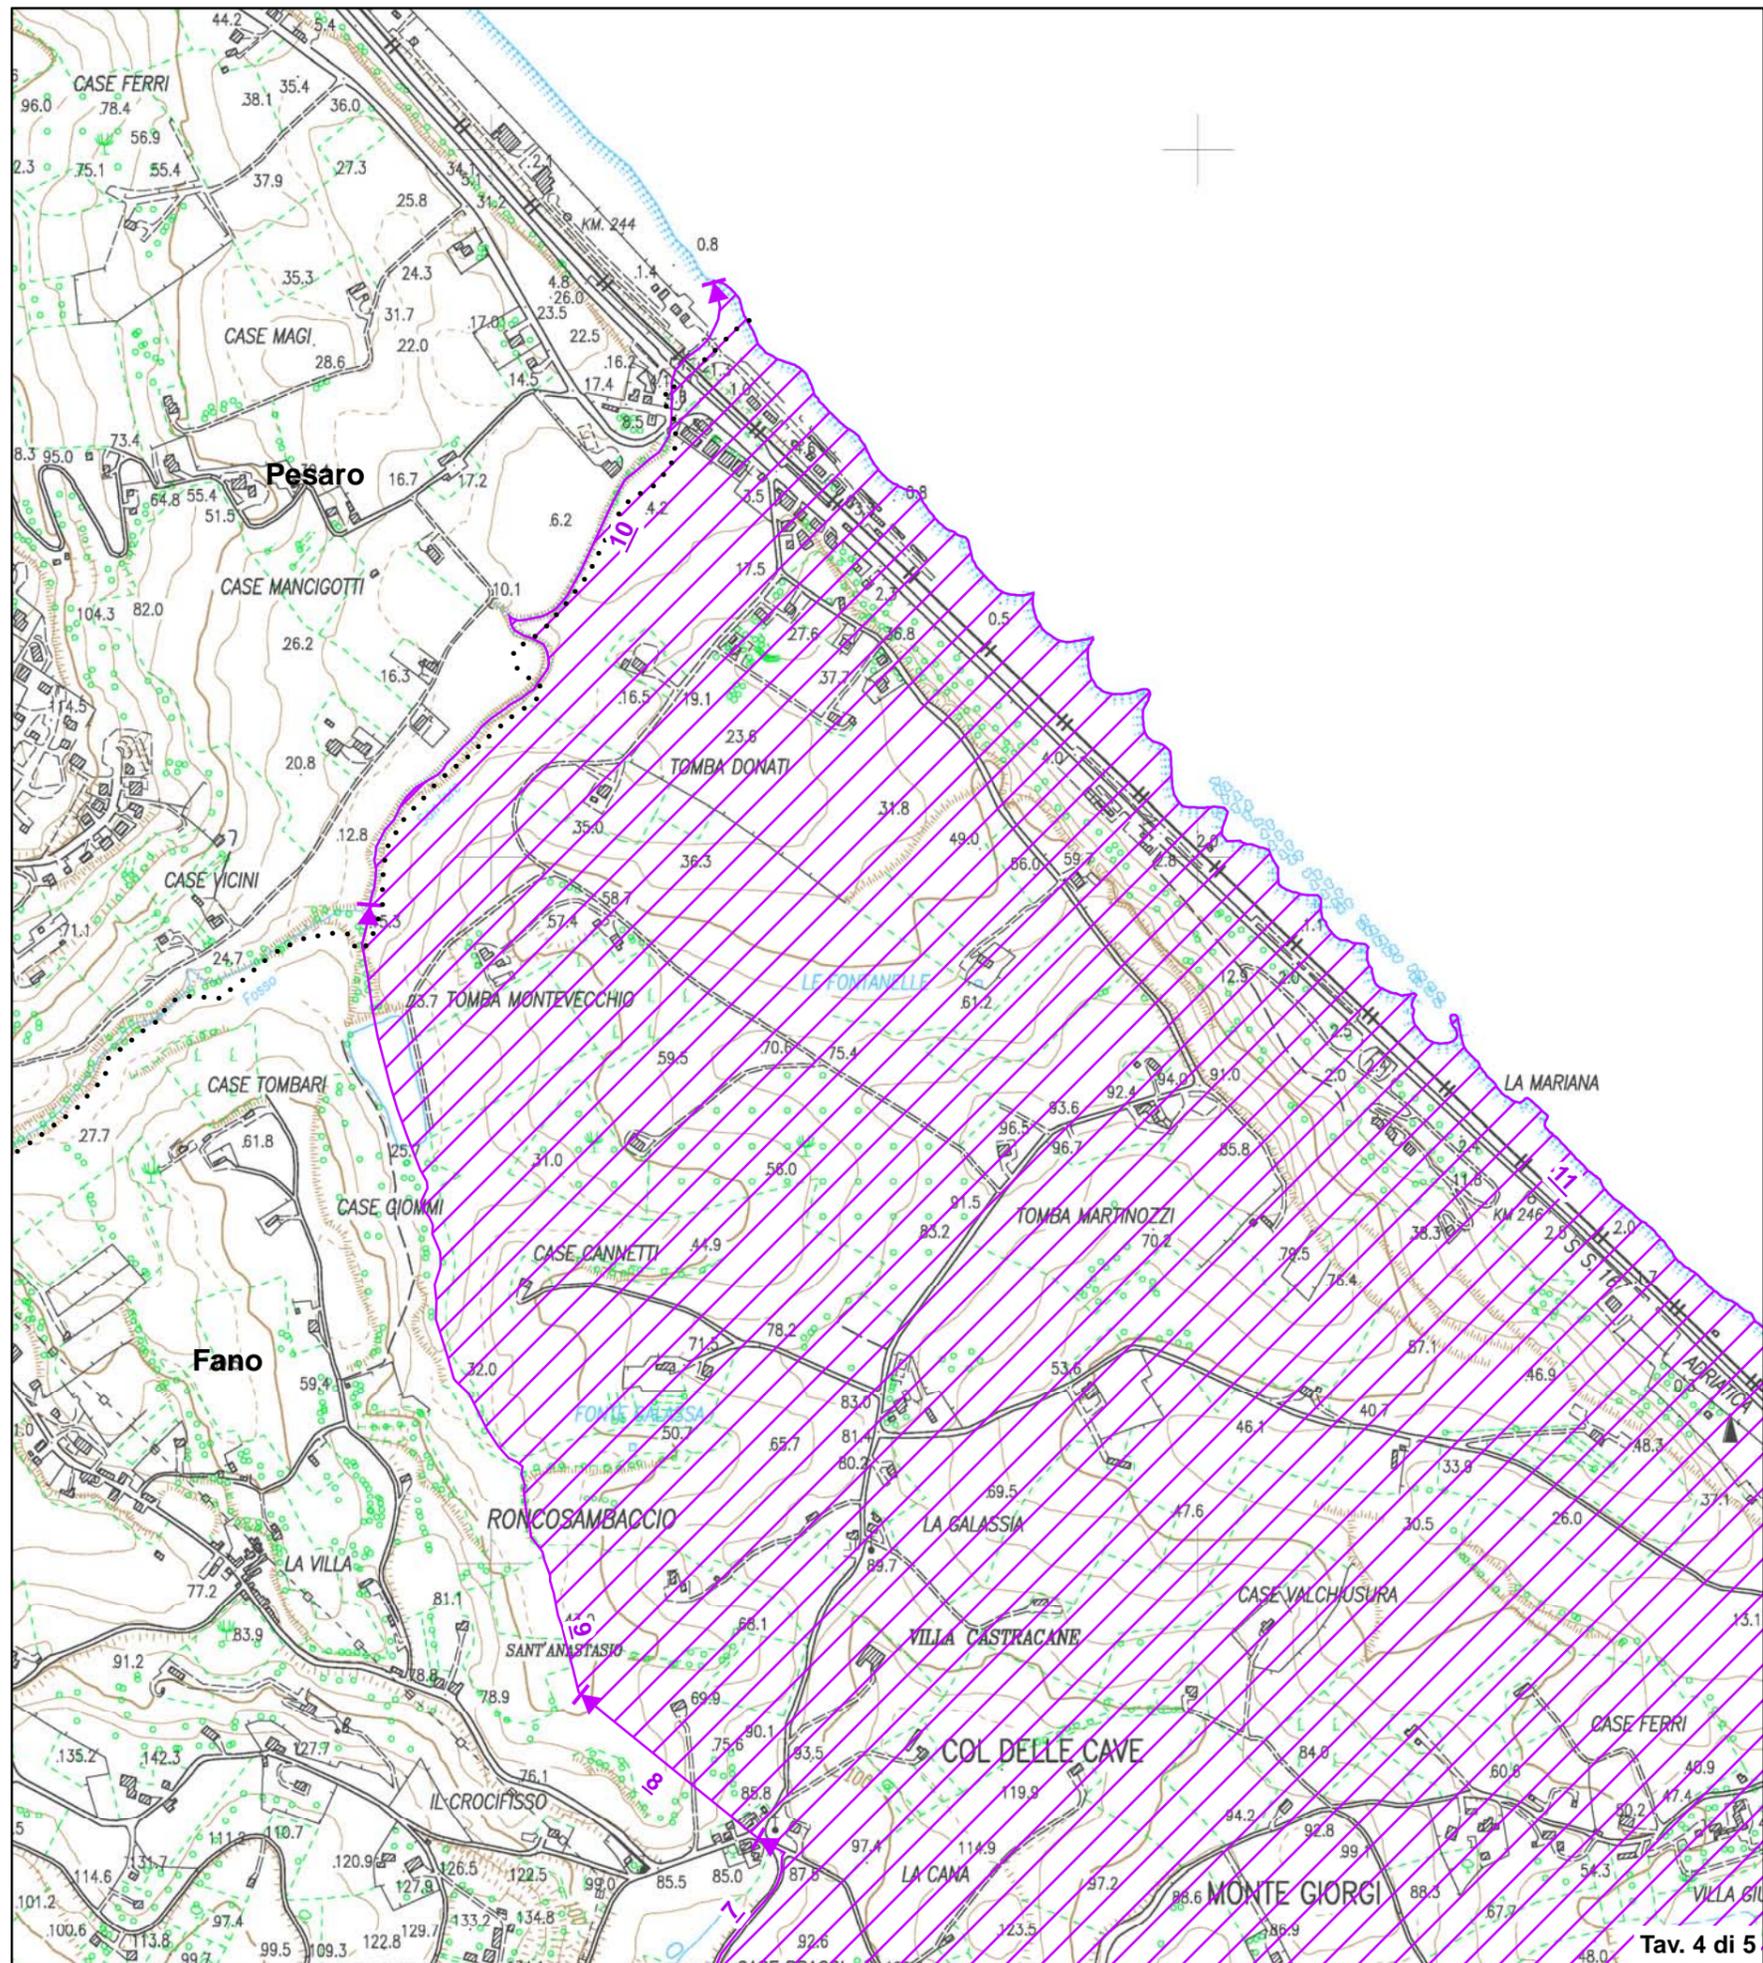

Validato il ___ / ___ / _____




DELIMITAZIONE AREE OGGETTO DELLA
DICHIARAZIONE DI NOTEVOLE INTERESSE PUBBLICO
Art. 136 e 157 D.Lgs. 42/2004 e s.m.i.

**TAVOLA N. 1 DI RAPPRESENTAZIONE DEI CRITERI
UTILIZZATI PER LA DELIMITAZIONE DEL PERIMETRO**

**D.M. 25 agosto 1965
DICHIARAZIONE DI NOTEVOLE INTERESSE PUBBLICO
DELLA ZONA A NORD DEL TORRENTE ARZILLA
FINO AL FOSSO SEIORE**

DELIMITAZIONE SU CARTOGRAFIA CATASTALE

Cod. riferimento Ministero **BN 67A**
Cod. riferimento SITAP **110256**
Cod. riferimento Regione Marche **AV246**

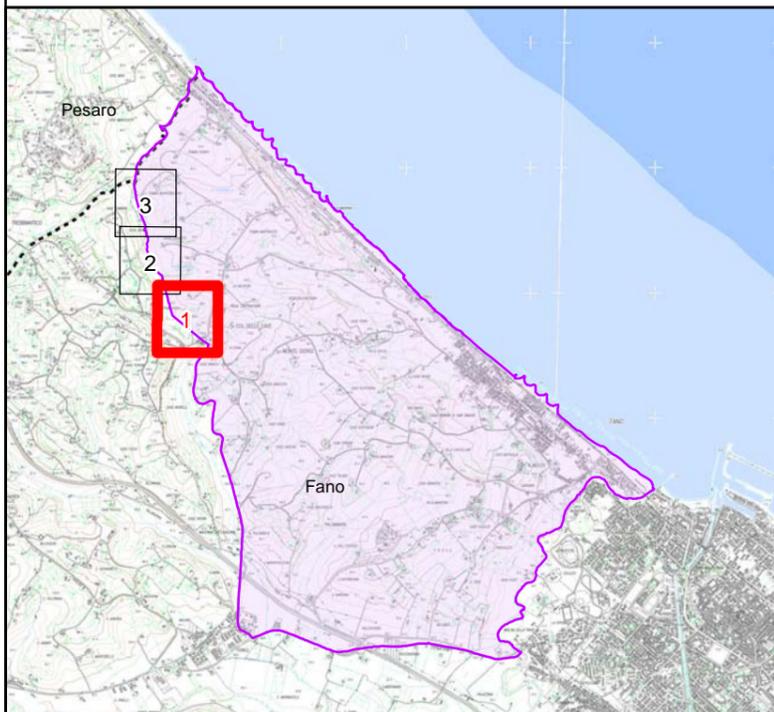


Scala 1:2.000

Legenda

- Limite Foglio
- Edifici
- Acque
- Particelle
- Strade
- Area tutelata

BASE CARTOGRAFICA: Cartografia Catastale Provincia di
Pesaro Urbino (PU), - scala 1:2.000 (agg. 15/05/2013)

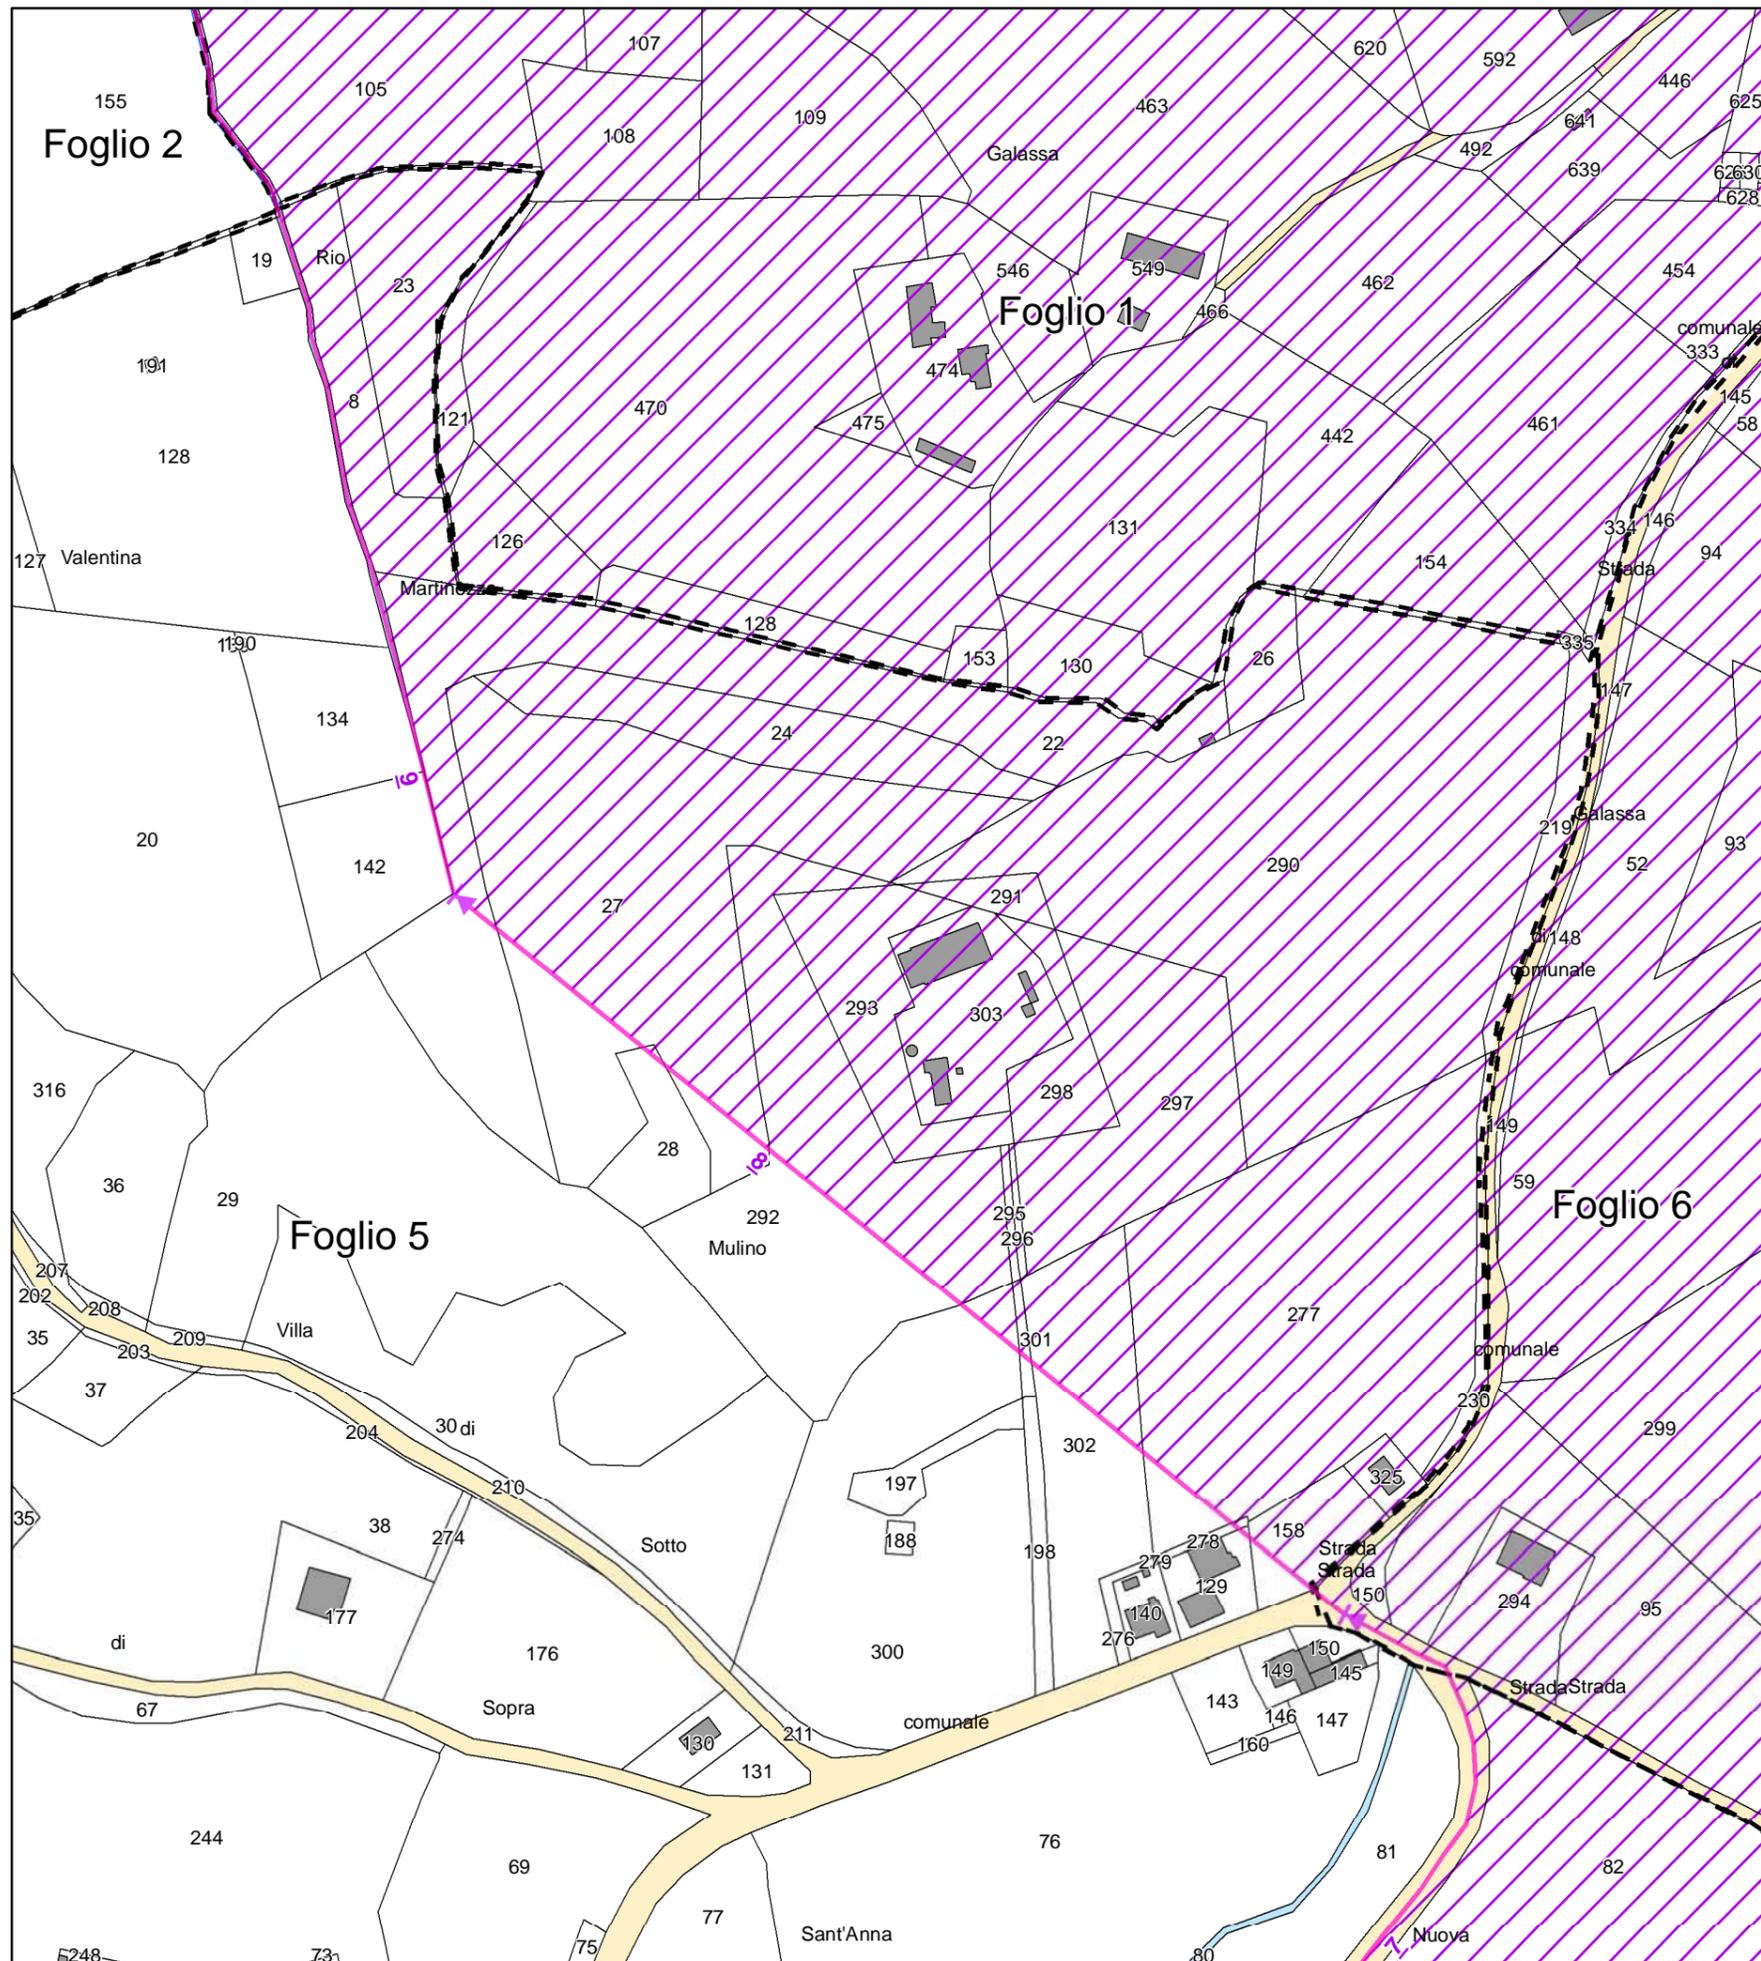

Validato il ___ / ___ / _____




DELIMITAZIONE AREE OGGETTO DELLA
DICHIARAZIONE DI NOTEVOLE INTERESSE PUBBLICO
Art. 136 e 157 D.Lgs. 42/2004 e s.m.i.

**TAVOLA N. 2 DI RAPPRESENTAZIONE DEI CRITERI
UTILIZZATI PER LA DELIMITAZIONE DEL PERIMETRO**

**D.M. 25 agosto 1965
DICHIARAZIONE DI NOTEVOLE INTERESSE PUBBLICO
DELLA ZONA A NORD DEL TORRENTE ARZILLA
FINO AL FOSSO SEIORE**

DELIMITAZIONE SU CARTOGRAFIA CATASTALE

Cod. riferimento Ministero **BN 67A**
Cod. riferimento SITAP **110256**
Cod. riferimento Regione Marche **AV246**

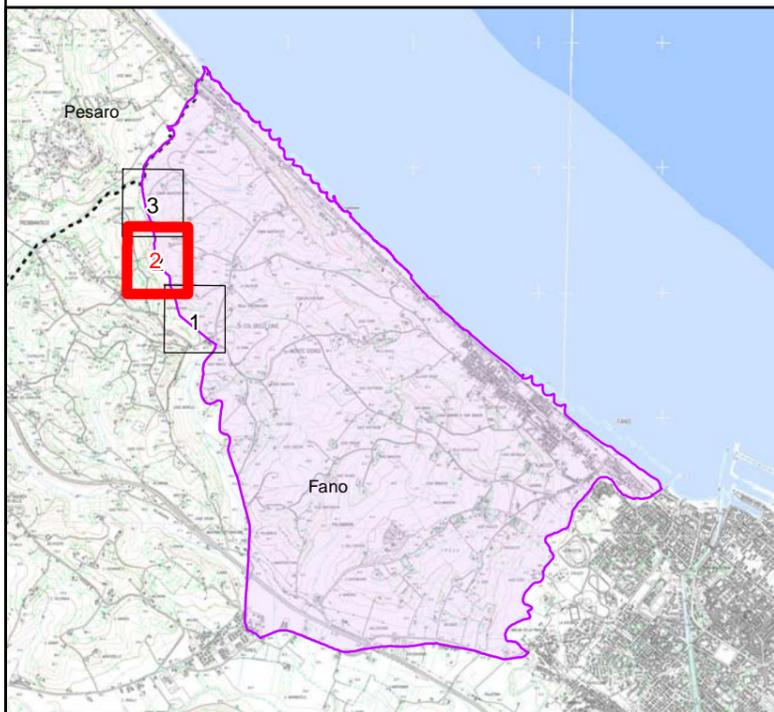


Scala 1:2.000

Legenda

- Limite Foglio
- Edifici
- Acque
- Particelle
- Strade
- Area tutelata

BASE CARTOGRAFICA: Cartografia Catastale Provincia di Pesaro Urbino (PU), - scala 1:2.000 (agg. 15/05/2013)

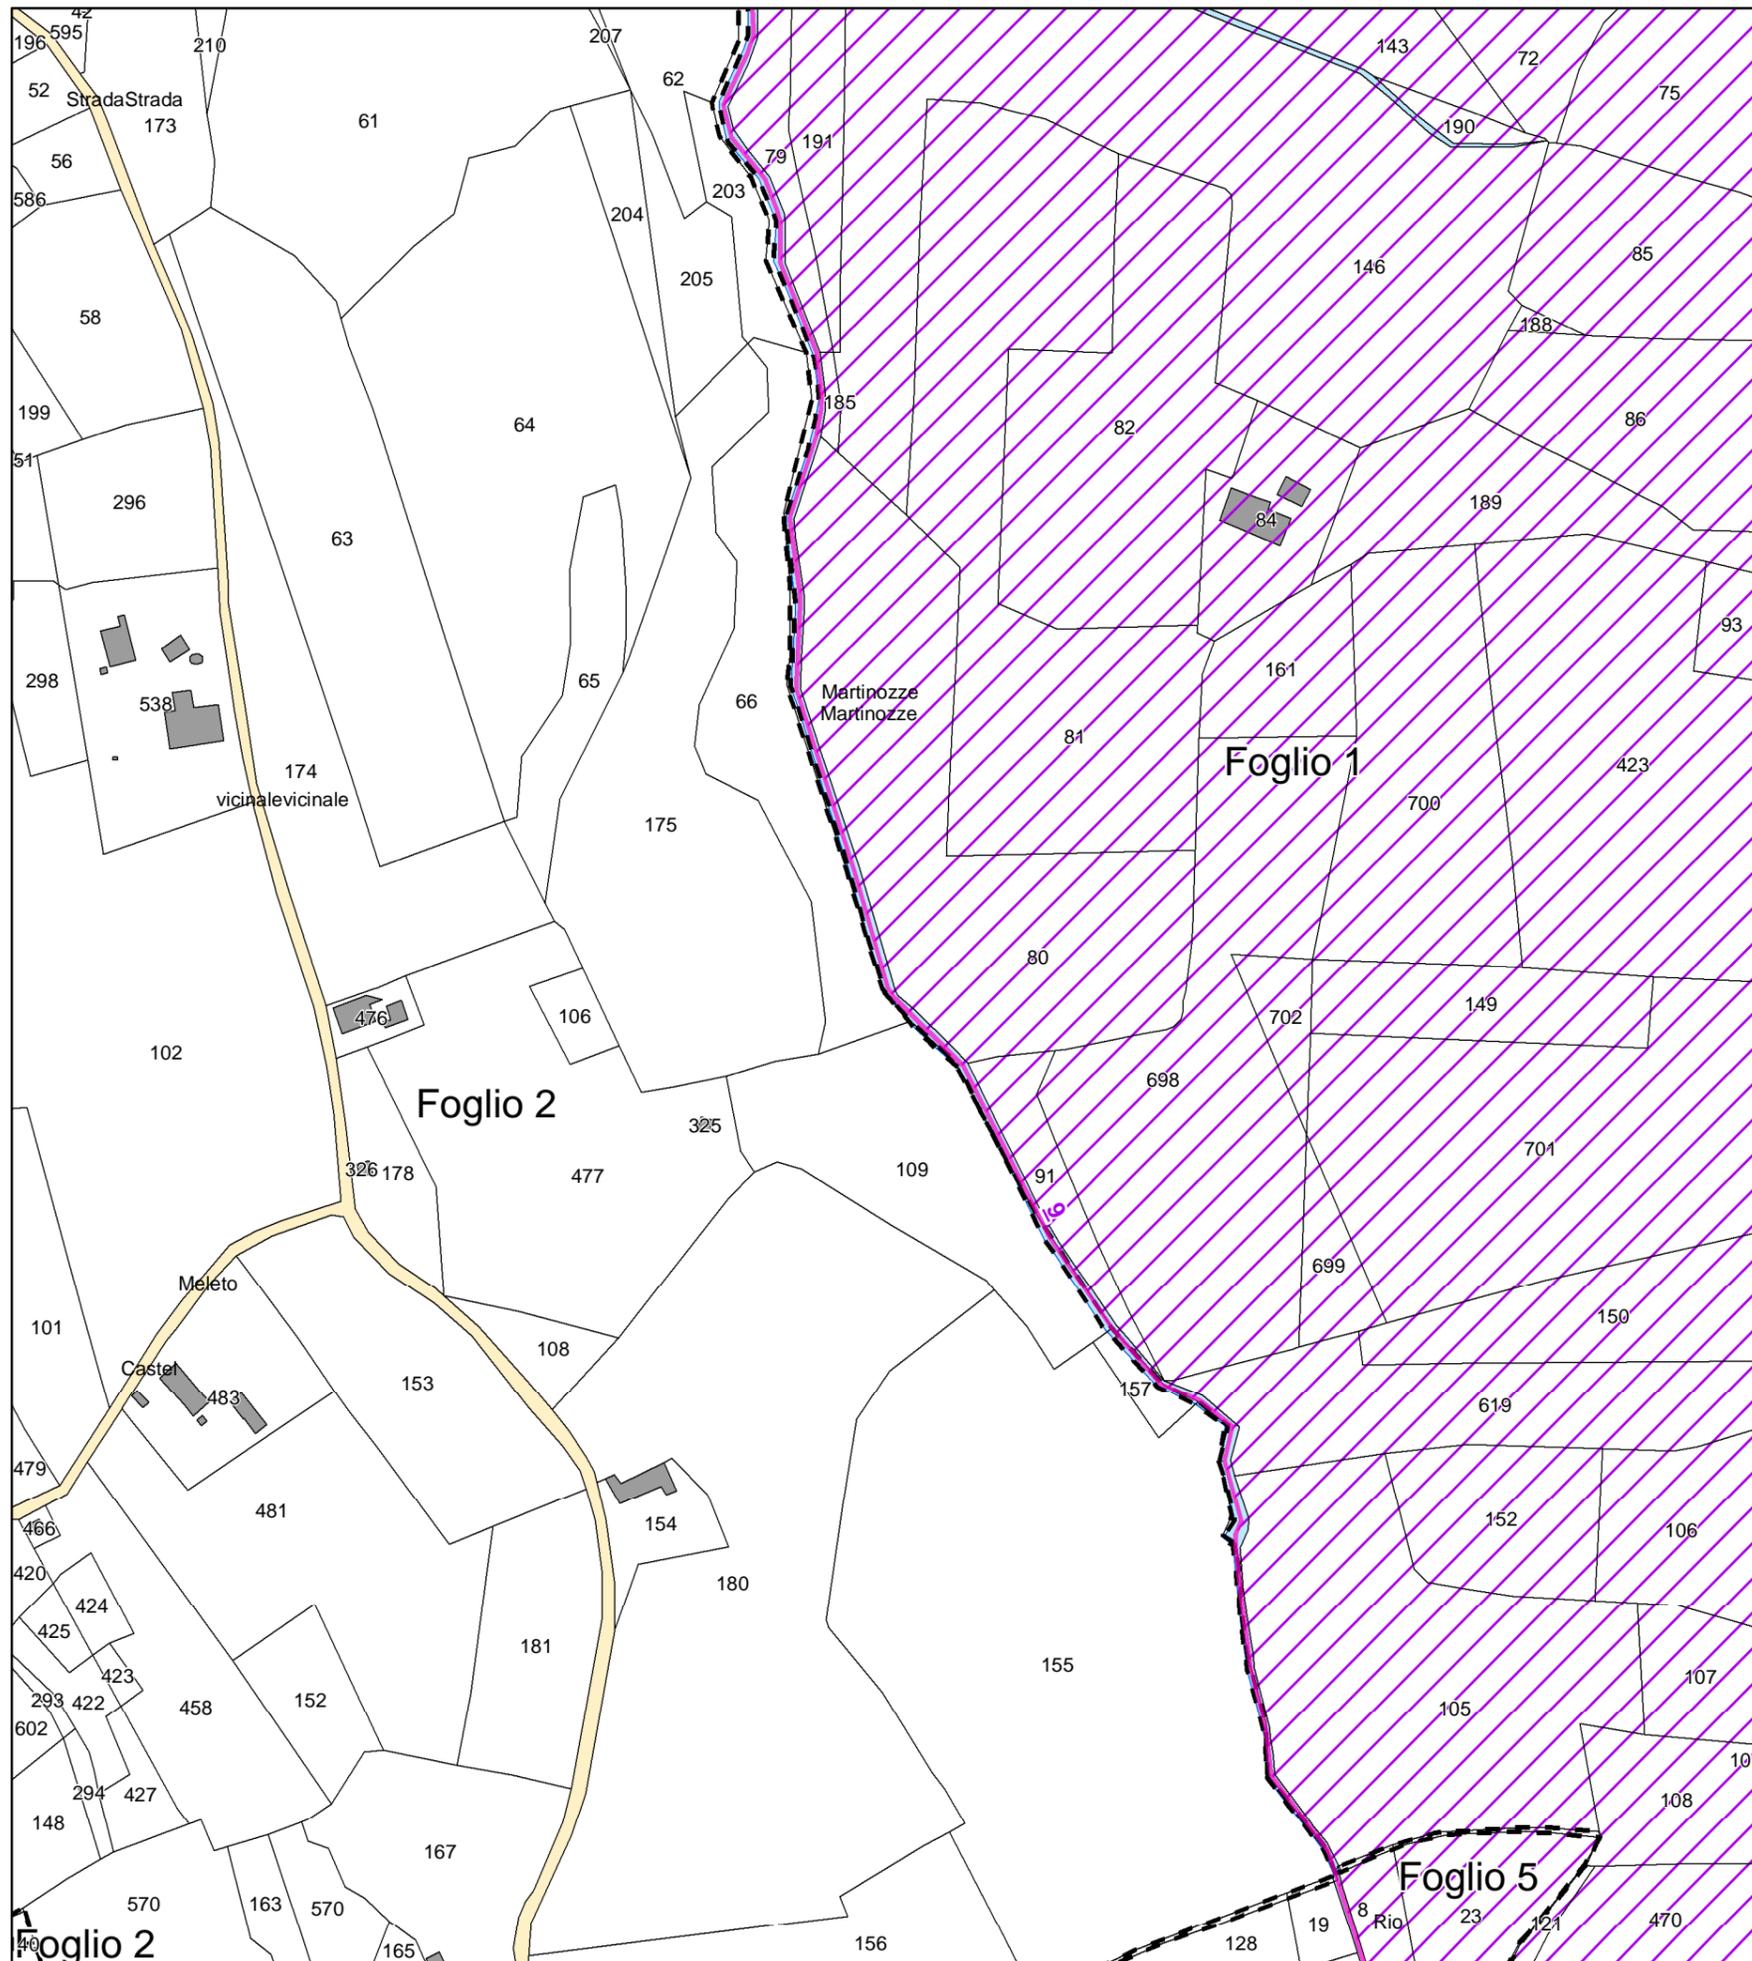

Validato il ___ / ___ / _____




DELIMITAZIONE AREE OGGETTO DELLA
DICHIARAZIONE DI NOTEVOLE INTERESSE PUBBLICO
Art. 136 e 157 D.Lgs. 42/2004 e s.m.i.

**TAVOLA N. 3 DI RAPPRESENTAZIONE DEI CRITERI
UTILIZZATI PER LA DELIMITAZIONE DEL PERIMETRO**

**D.M. 25 agosto 1965
DICHIARAZIONE DI NOTEVOLE INTERESSE PUBBLICO
DELLA ZONA A NORD DEL TORRENTE ARZILLA
FINO AL FOSSO SEIORE**

DELIMITAZIONE SU CARTOGRAFIA CATASTALE

Cod. riferimento Ministero **BN 67A**
Cod. riferimento SITAP **110256**
Cod. riferimento Regione Marche **AV246**

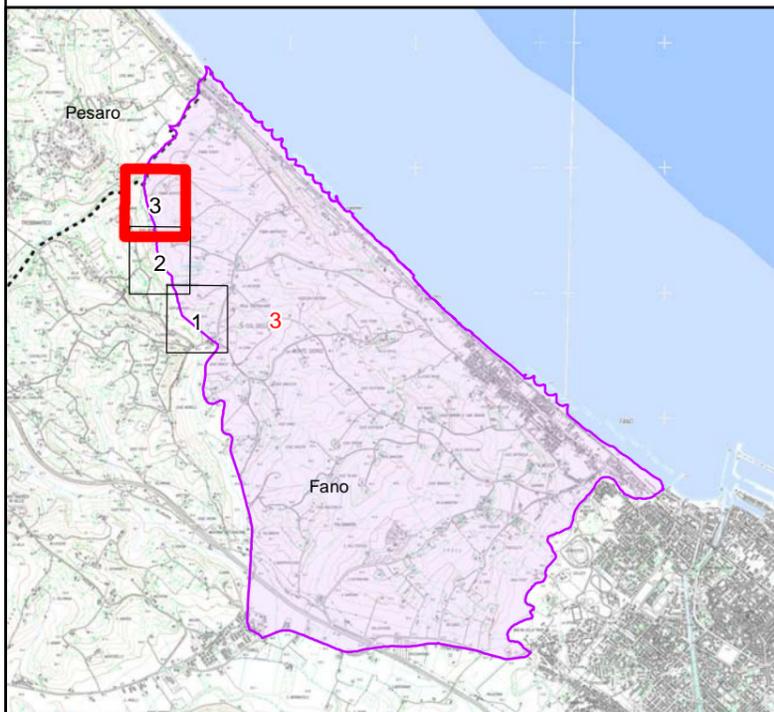

Scala 1:2.000

Legenda

- Limite Foglio
- Edifici
- Acque
- Particelle
- Strade
- Area tutelata

BASE CARTOGRAFICA: Cartografia Catastale Provincia di
Pesaro Urbino (PU), - scala 1:2.000 (agg. 15/05/2013)

