

Validato il ___ / ___ / ___




DELIMITAZIONE AREE OGGETTO DELLA
DICHIARAZIONE DI NOTEVOLE INTERESSE PUBBLICO
Art. 136 e 157 D.Lgs. 42/2004 e s.m.i.

TAVOLA DI DELIMITAZIONE DELL'AREA


D.M. 22 aprile 1955
DICHIARAZIONE DI NOTEVOLE INTERESSE PUBBLICO
DELLA ZONA DEL COLLE ARDIZIO,
SITA NELL'AMBITO DEL COMUNE DI PESARO.

Cod. riferimento Ministero **BN 92**
Cod. riferimento SITAP **110277 110281**
Cod. riferimento Regione Marche **AV261**

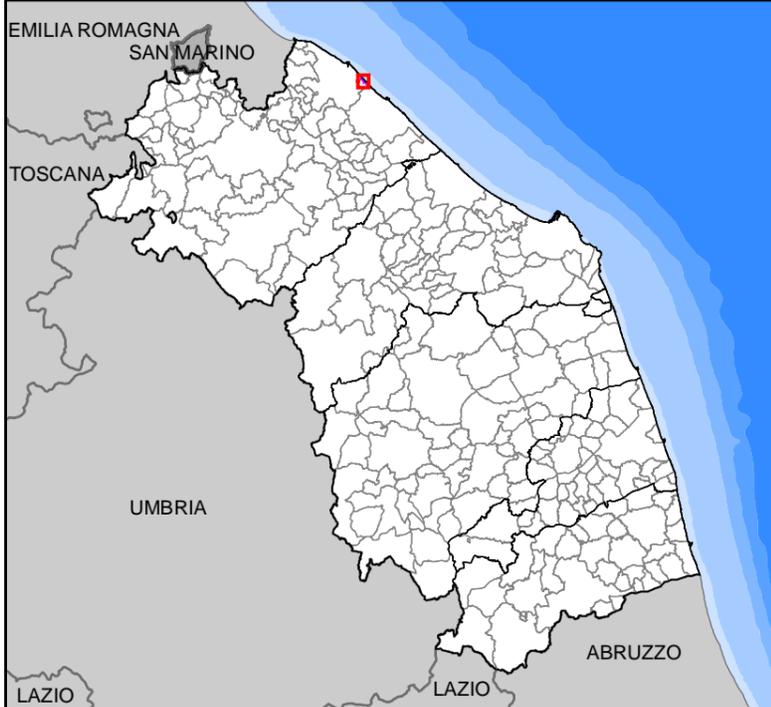

- limite statale
- limite regionale
- limite provinciale
- limite comunale
- ▨ delimitazione dell'area

BASE CARTOGRAFICA: Carta Tecnica Regionale 1:10.000 (anno 2000)

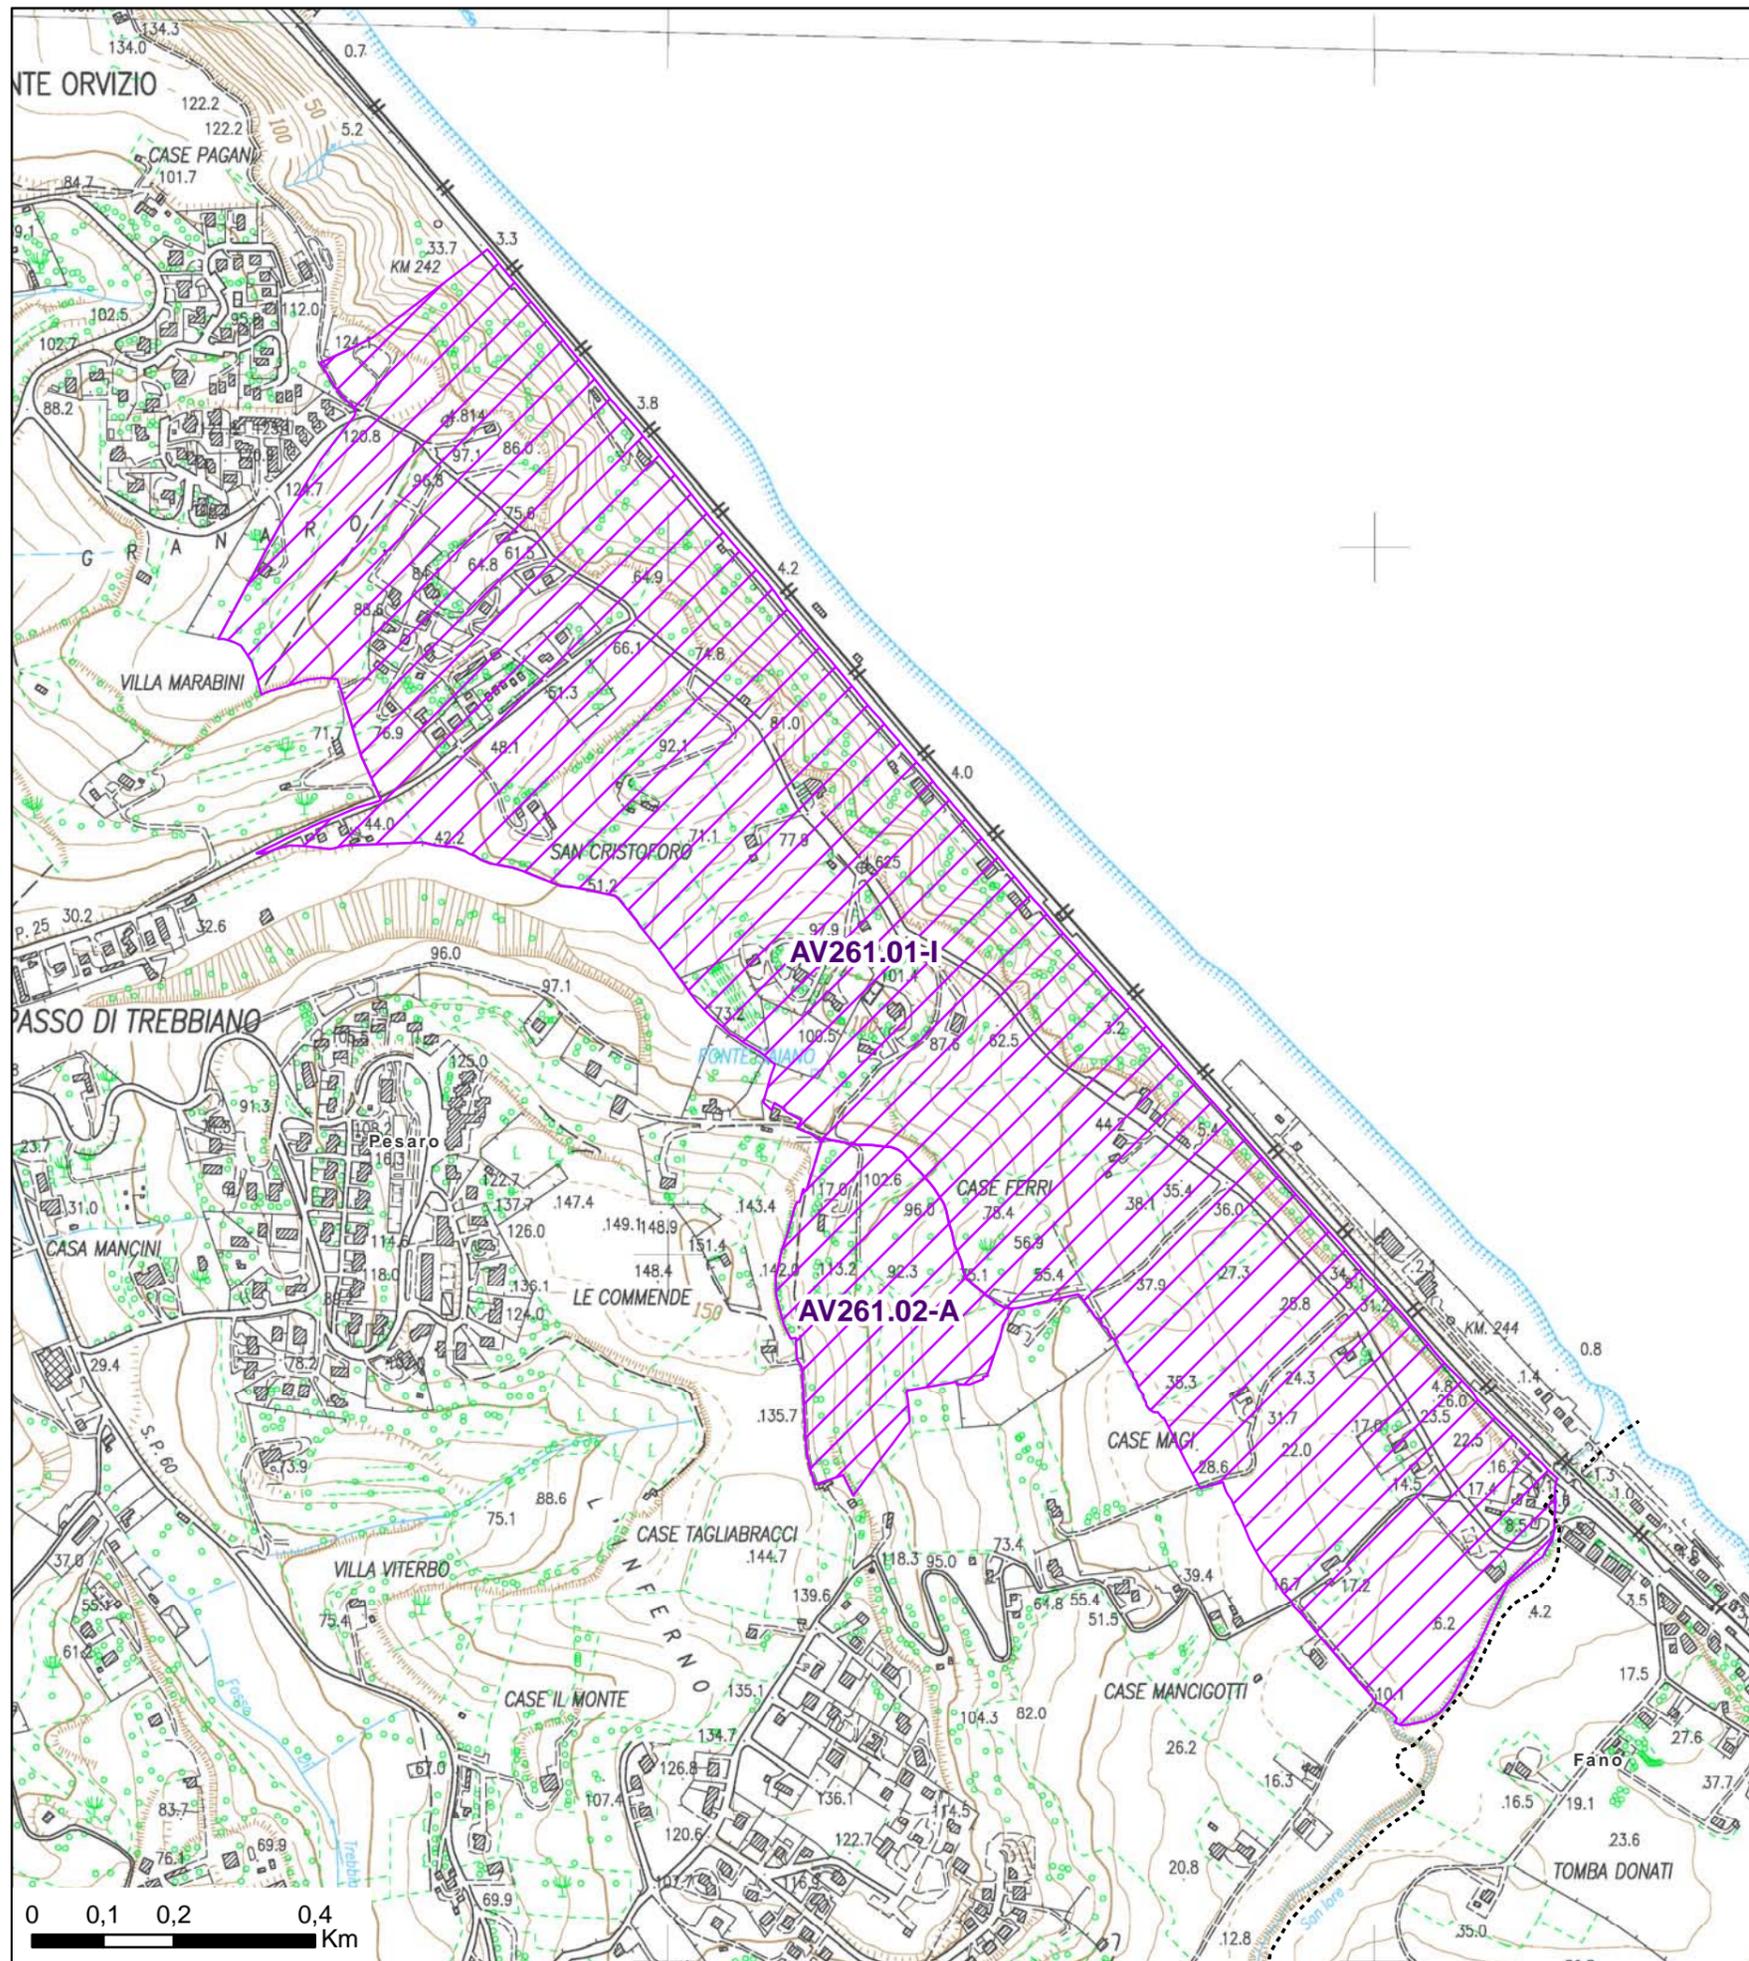

Validato il ___ / ___ / ___




DELIMITAZIONE AREE OGGETTO DELLA DICHIARAZIONE DI NOTEVOLE INTERESSE PUBBLICO Art. 136 e 157 D.Lgs. 42/2004 e s.m.i.

TAVOLA N. 1 DI RAPPRESENTAZIONE DEI CRITERI UTILIZZATI PER LA DELIMITAZIONE DEL PERIMETRO

D.M. 22 aprile 1955 DICHIARAZIONE DI NOTEVOLE INTERESSE PUBBLICO DELLA ZONA DEL COLLE ARDIZIO, SITA NELL'AMBITO DEL COMUNE DI PESARO.

PARTE 1 - VINCOLO ISTITUTIVO


Cod. riferimento Ministero BN 92
Cod. riferimento SITAP 110277 110281
Cod. riferimento Regione Marche AV261

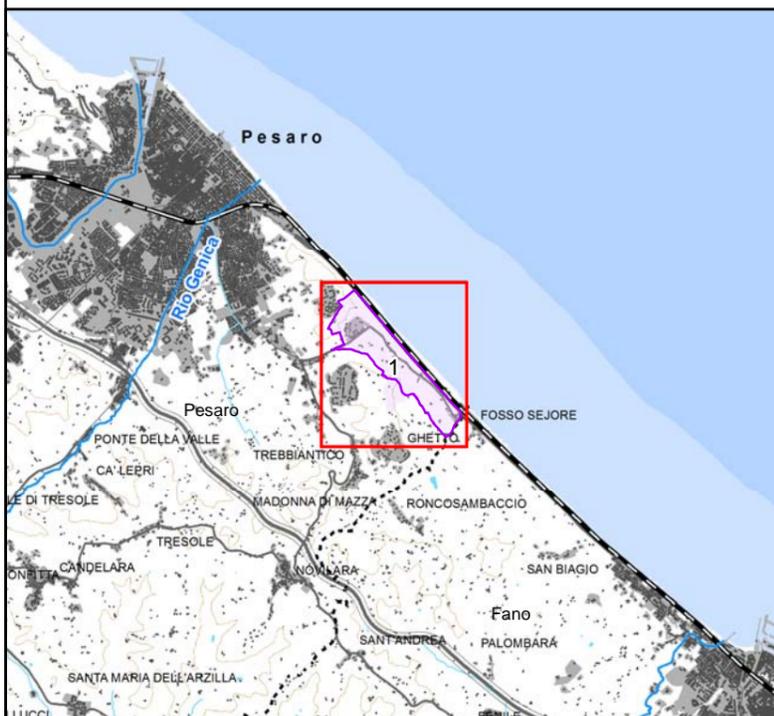

Scala 1:10.000

- +++++ limite statale
- + + + limite regionale
. limite provinciale
. limite comunale
tratto di delimitazione dell'area individuato con certezza
si no
area tutelata

BASE CARTOGRAFICA: Carta Tecnica Regionale 1:10.000 (anno 2000)

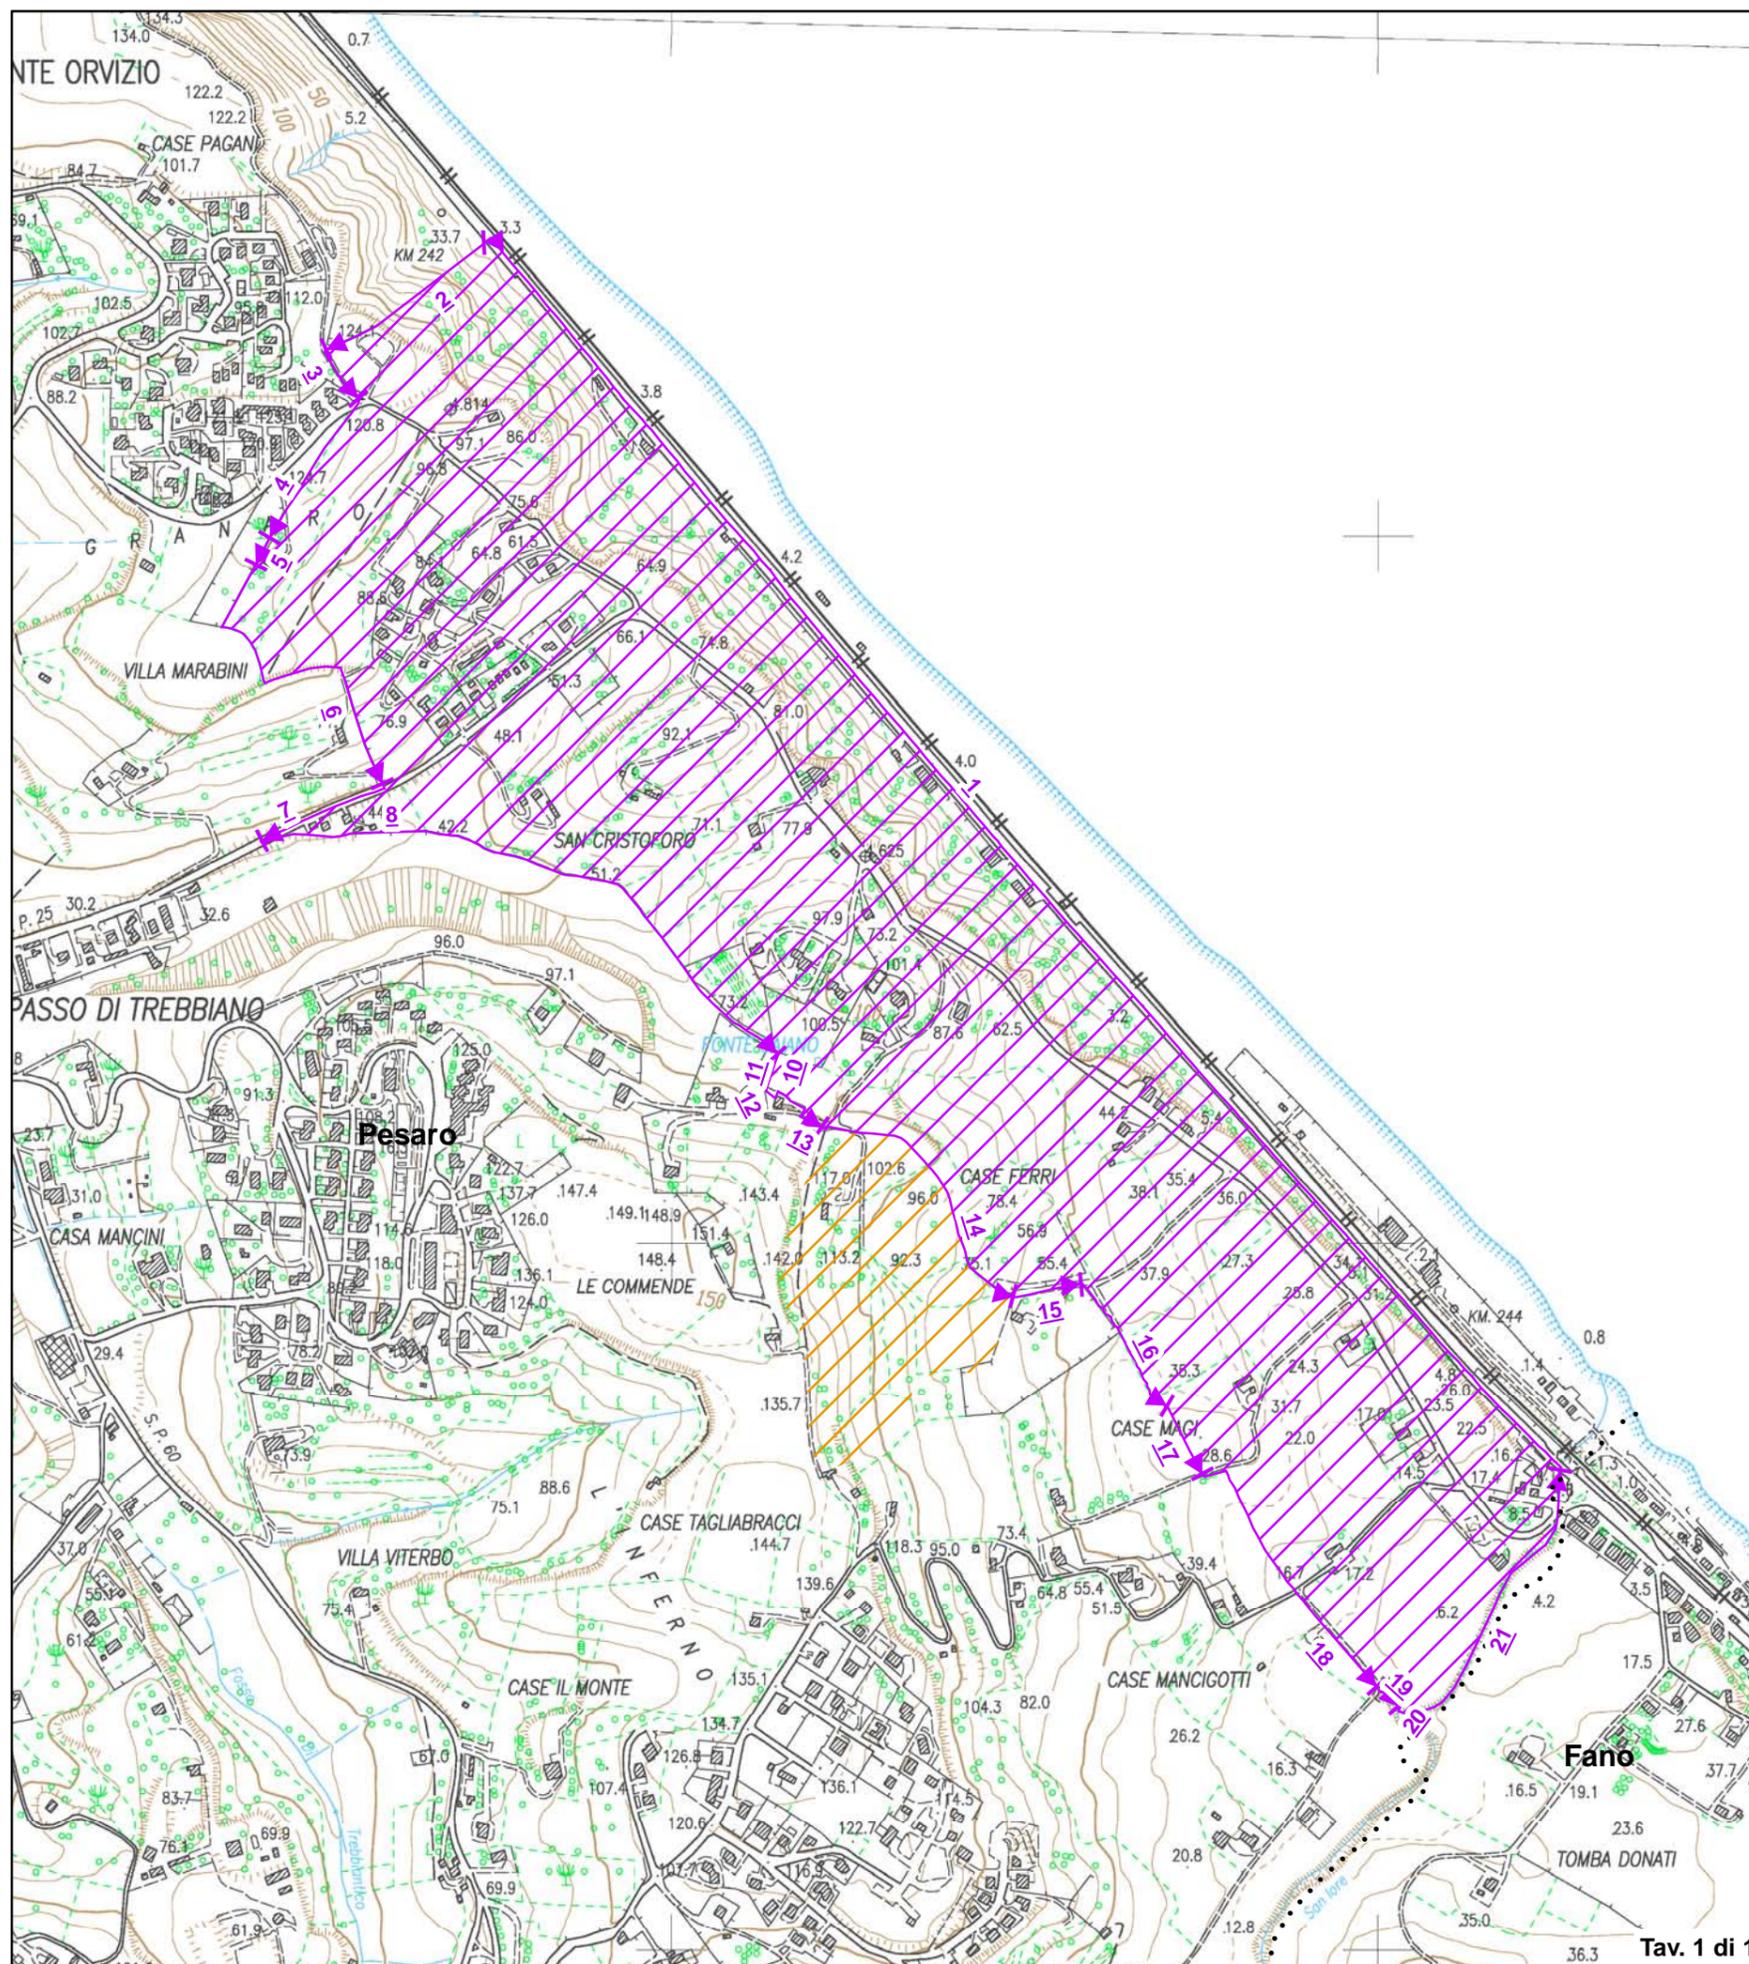

Validato il ___ / ___ / ___




DELIMITAZIONE AREE OGGETTO DELLA DICHIARAZIONE DI NOTEVOLE INTERESSE PUBBLICO Art. 136 e 157 D.Lgs. 42/2004 e s.m.i.

TAVOLA N. 1 DI RAPPRESENTAZIONE DEI CRITERI UTILIZZATI PER LA DELIMITAZIONE DEL PERIMETRO

D.M. 22 aprile 1955 DICHIARAZIONE DI NOTEVOLE INTERESSE PUBBLICO DELLA ZONA DEL COLLE ARDIZIO, SITA NELL'AMBITO DEL COMUNE DI PESARO.

PARTE 2 - AMPLIAMENTO


Cod. riferimento Ministero BN 92
Cod. riferimento SITAP 110277 110281
Cod. riferimento Regione Marche AV261

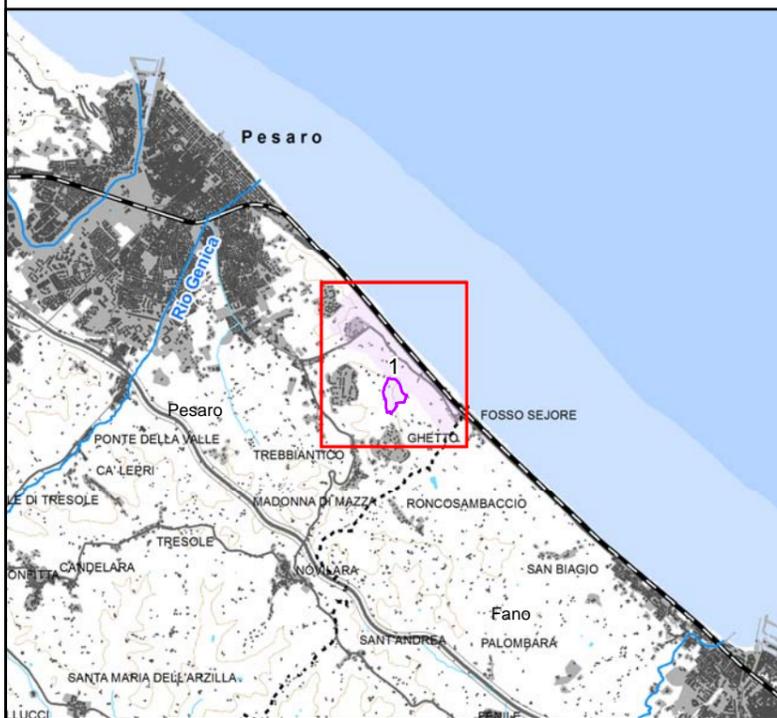

Scala 1:10.000

- +++++ limite statale
- + - + - + limite regionale
. limite provinciale
. limite comunale
tratto di delimitazione dell'area individuato con certezza
si no
area tutelata

BASE CARTOGRAFICA: Carta Tecnica Regionale 1:10.000 (anno 2000)

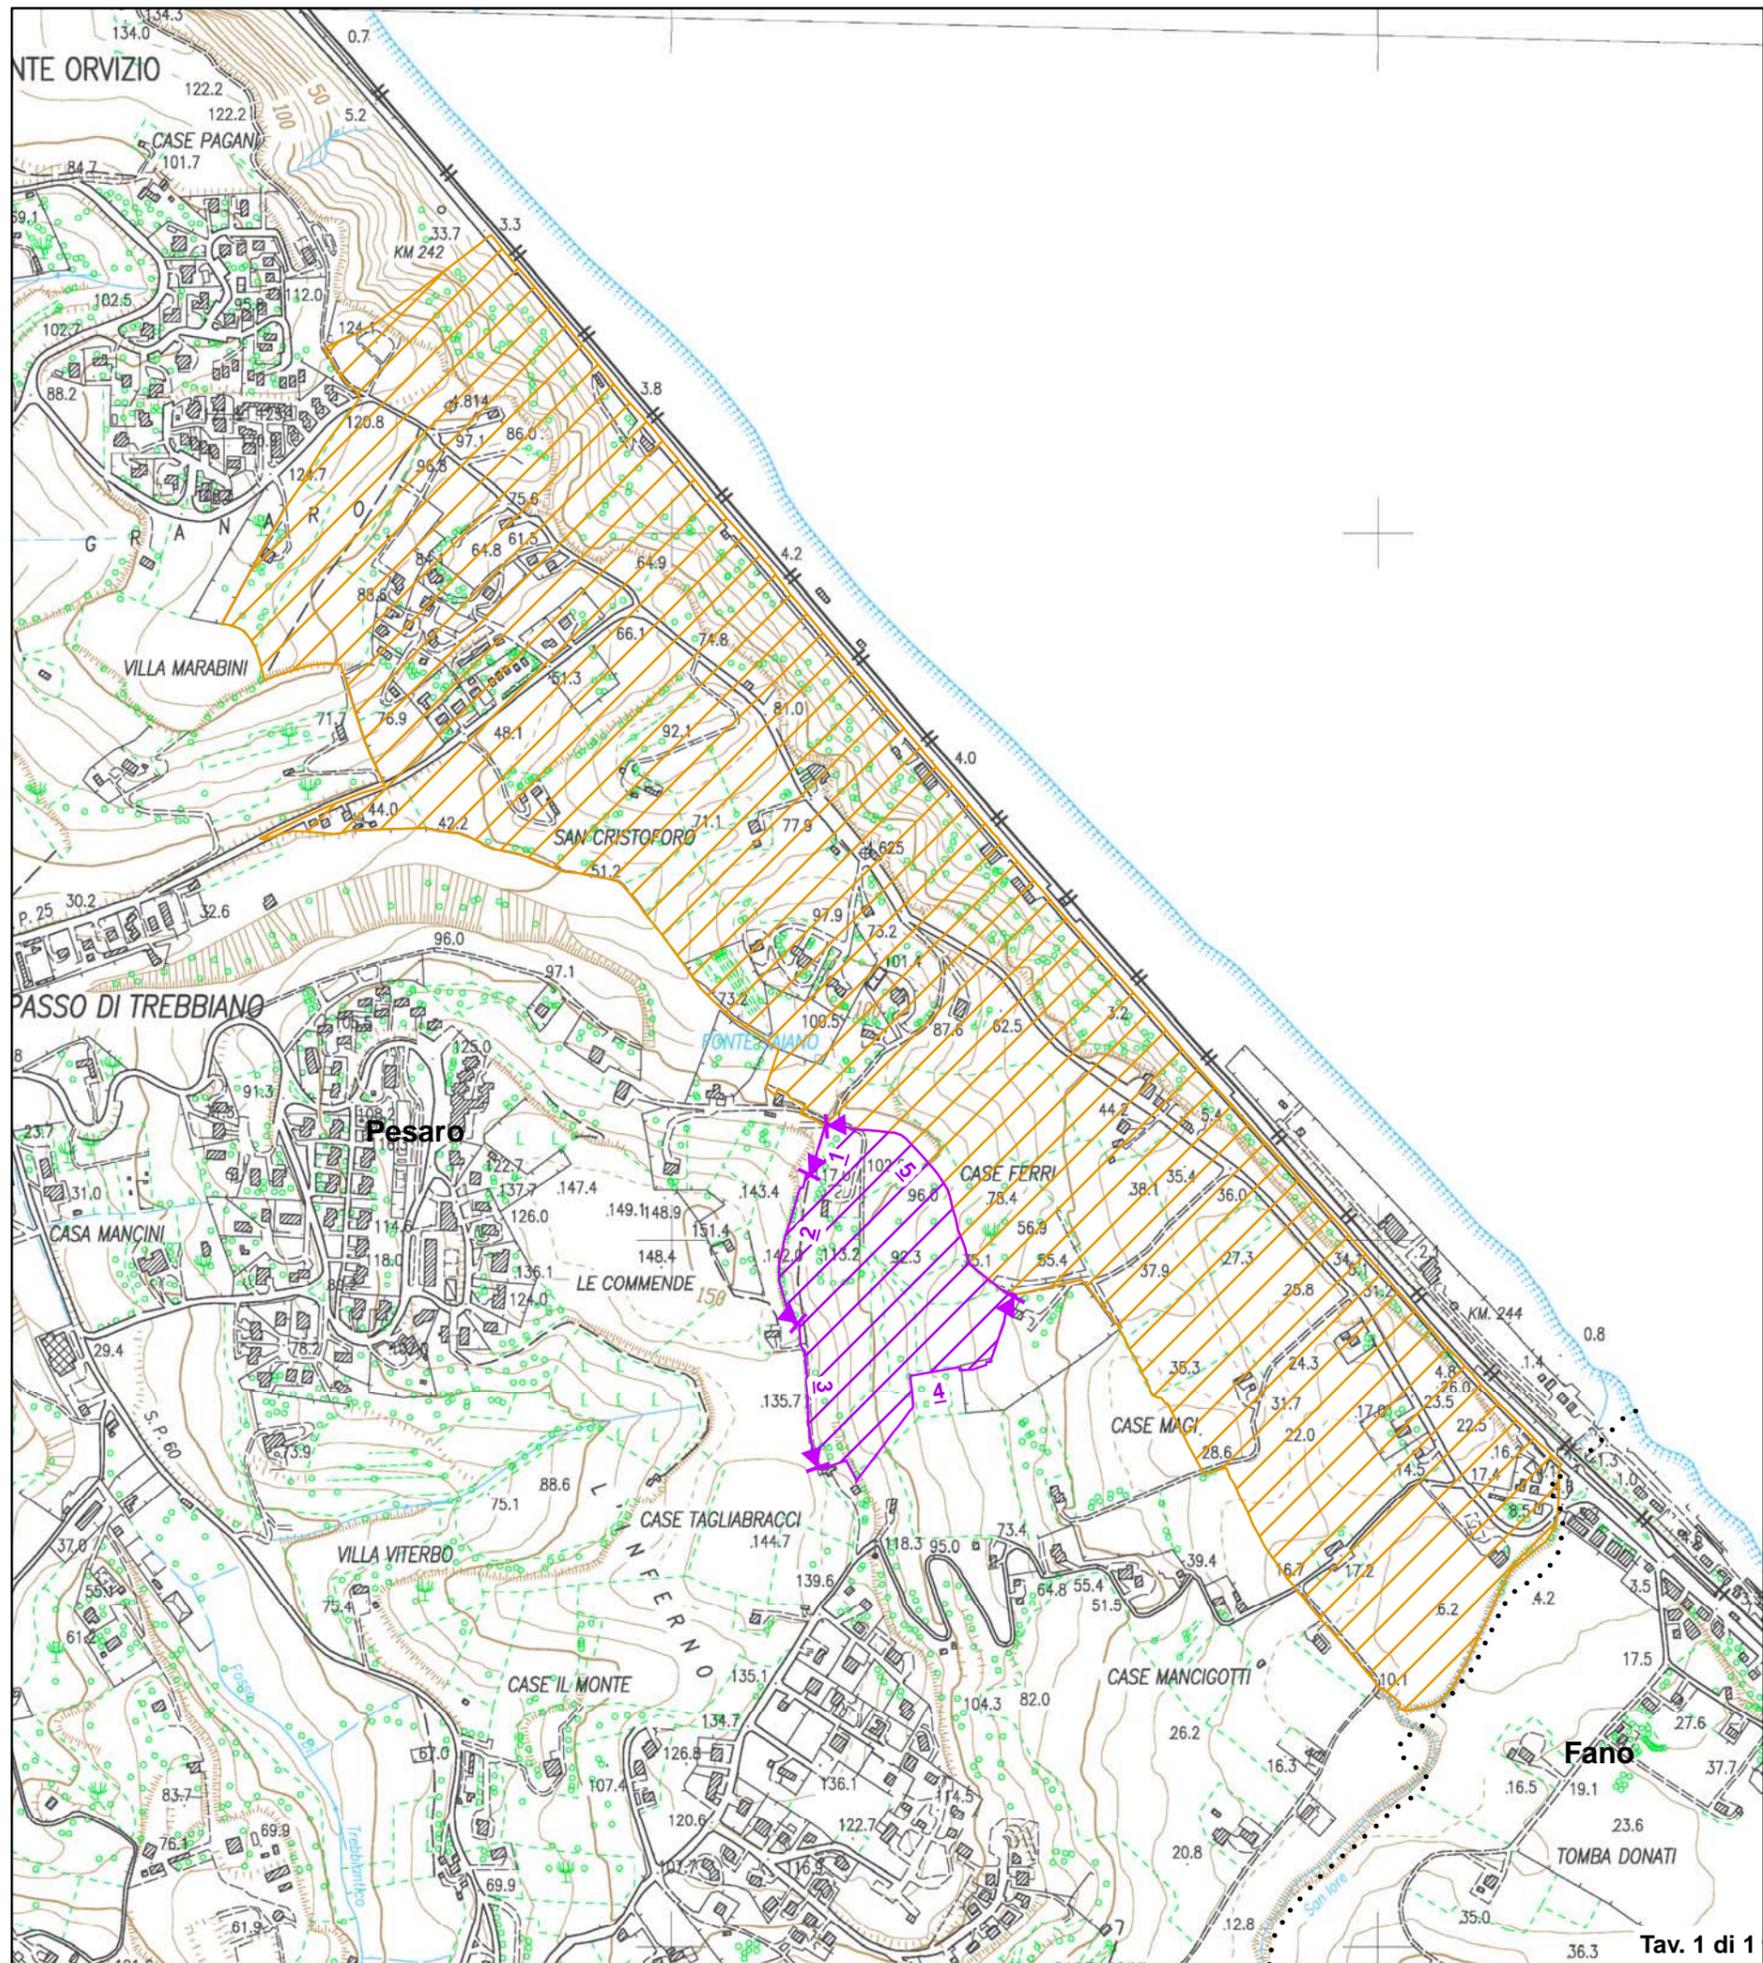

Validato il ___ / ___ / ___



DELIMITAZIONE AREE OGGETTO DELLA
DICHIARAZIONE DI NOTEVOLE INTERESSE PUBBLICO
Art. 136 e 157 D.Lgs. 42/2004 e s.m.i.


**TAVOLA N. 1 DI RAPPRESENTAZIONE DEI CRITERI
UTILIZZATI PER LA DELIMITAZIONE DEL PERIMETRO**

D.M. 22 aprile 1955
DICHIARAZIONE DI NOTEVOLE INTERESSE PUBBLICO
DELLA ZONA DEL COLLE ARDIZIO,
SITA NELL'AMBITO DEL COMUNE DI PESARO.

PARTE 2 - AMPLIAMENTO

DELIMITAZIONE SU CARTOGRAFIA CATASTALE

Cod. riferimento Ministero **BN 92**
Cod. riferimento SITAP **110277 110281**
Cod. riferimento Regione Marche **AV261**

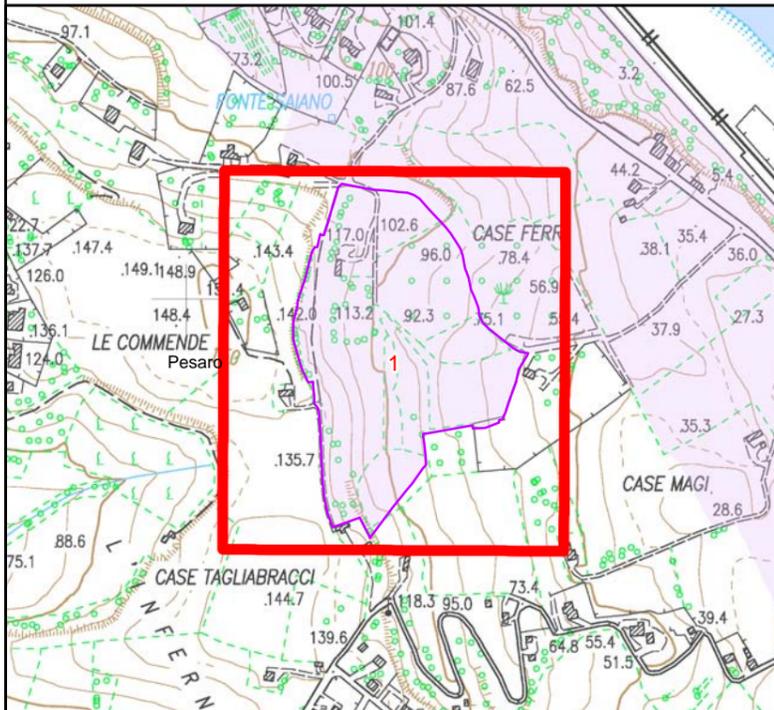

Scala 1:2.000

Legenda

- Limite Foglio
- Particelle
- Edifici
- Strade
- Acque
- Area tutelata

BASE CARTOGRAFICA: Cartografia Catastale Provincia di
Pesaro Urbino (PU), - scala 1:2.000 (agg. 15/05/2013)

