

Validato il \_\_\_\_ / \_\_\_\_ / \_\_\_\_




DELIMITAZIONE AREE OGGETTO DELLA  
DICHIARAZIONE DI NOTEVOLE INTERESSE PUBBLICO  
Art. 136 e 157 D.Lgs. 42/2004 e s.m.i.

### TAVOLA DI DELIMITAZIONE DELL'AREA


**D.M. 20 aprile 1960**  
**DICHIARAZIONE DI NOTEVOLE INTERESSE PUBBLICO**  
**DELLA ZONA DENOMINATA "RUPI DEL PASSETTO",**  
**SITA NELL'AMBITO DEL COMUNE DI ANCONA.**

Cod. riferimento Ministero **BN 158**  
Cod. riferimento SITAP **110009**  
Cod. riferimento Regione Marche **AV006**

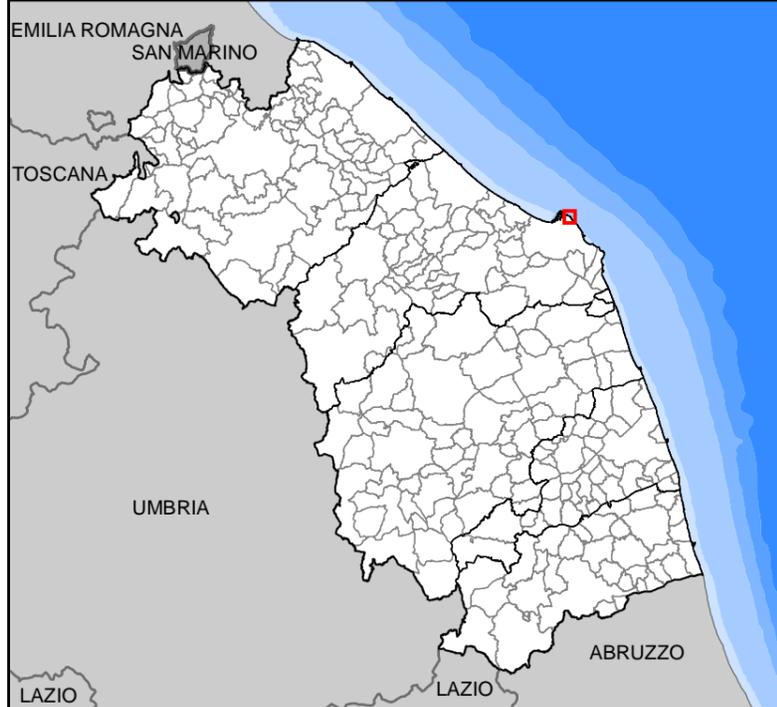

- limite statale
- limite regionale
- limite provinciale
- limite comunale
- ▭ delimitazione dell'area

BASE CARTOGRAFICA: Carta Tecnica Regionale 1:10.000 (anno 2000)

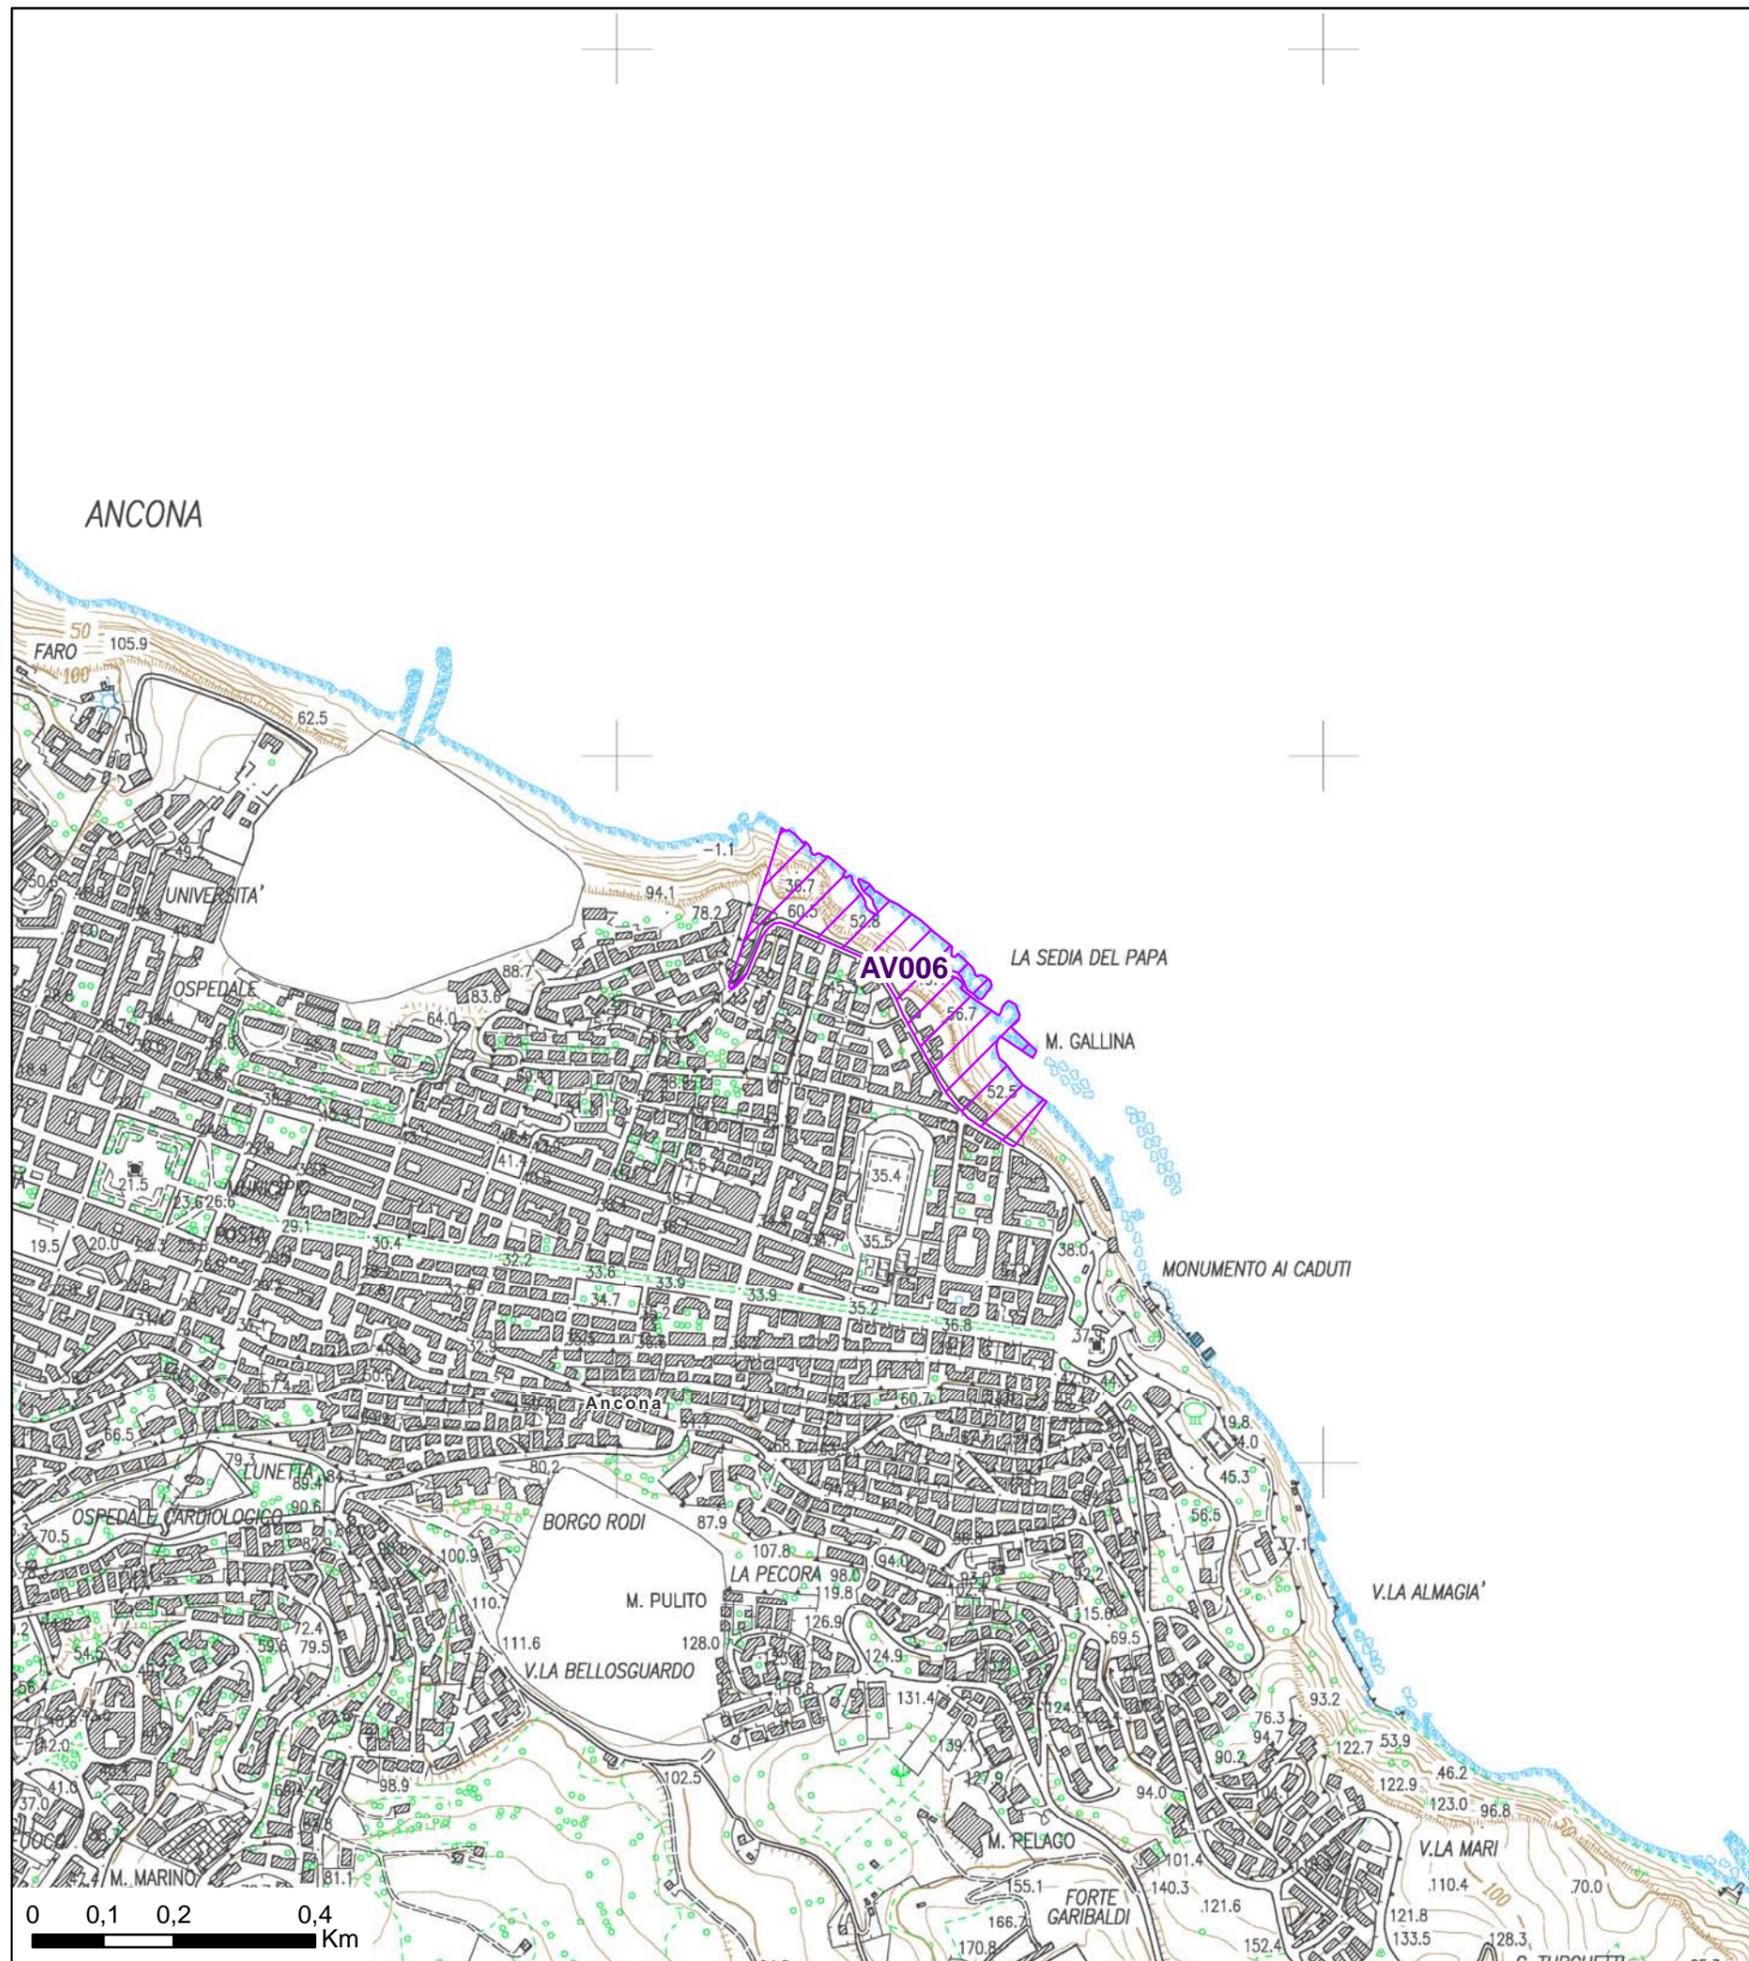

Validato il \_\_\_\_ / \_\_\_\_ / \_\_\_\_




DELIMITAZIONE AREE OGGETTO DELLA  
DICHIARAZIONE DI NOTEVOLE INTERESSE PUBBLICO  
Art. 136 e 157 D.Lgs. 42/2004 e s.m.i.

**TAVOLA N. 1 DI RAPPRESENTAZIONE DEI CRITERI  
UTILIZZATI PER LA DELIMITAZIONE DEL PERIMETRO**

**D.M. 20 aprile 1960**  
**DICHIARAZIONE DI NOTEVOLE INTERESSE PUBBLICO**  
**DELLA ZONA DENOMINATA "RUPI DEL PASSETTO",**  
**SITA NELL'AMBITO DEL COMUNE DI ANCONA.**


Cod. riferimento Ministero **BN 158**  
Cod. riferimento SITAP **110009**  
Cod. riferimento Regione Marche **AV006**

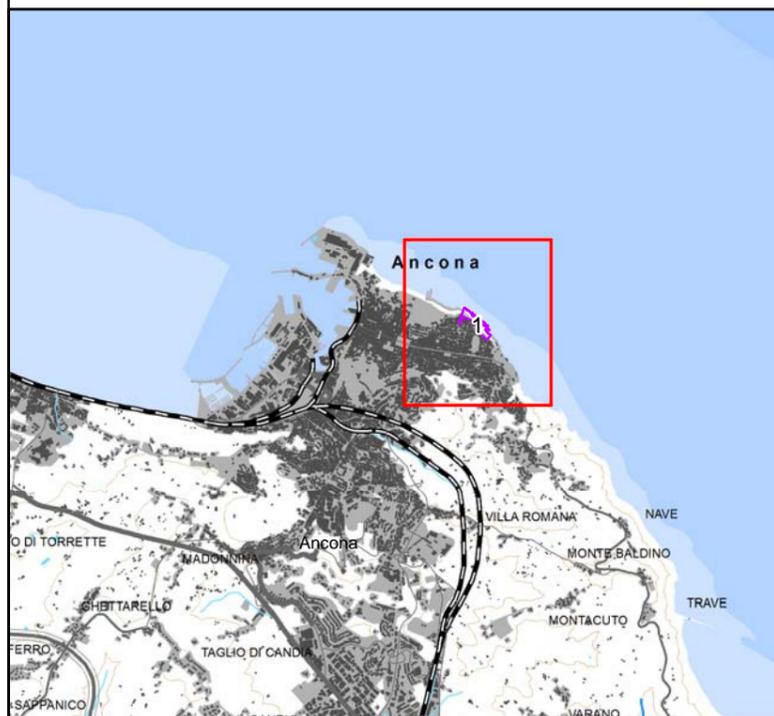

Scala 1:10.000

- |           |                    |  |
|-----------|--------------------|--|
| +++++     | limite statale     | tratto di delimitazione dell'area individuato con certezza |
| - + - + - | limite regionale   | → sì   → no  |
| •••••     | limite provinciale | ▭ area tutelata  |
| •••••     | limite comunale    |  |

BASE CARTOGRAFICA: Carta Tecnica Regionale 1:10.000 (anno 2000)

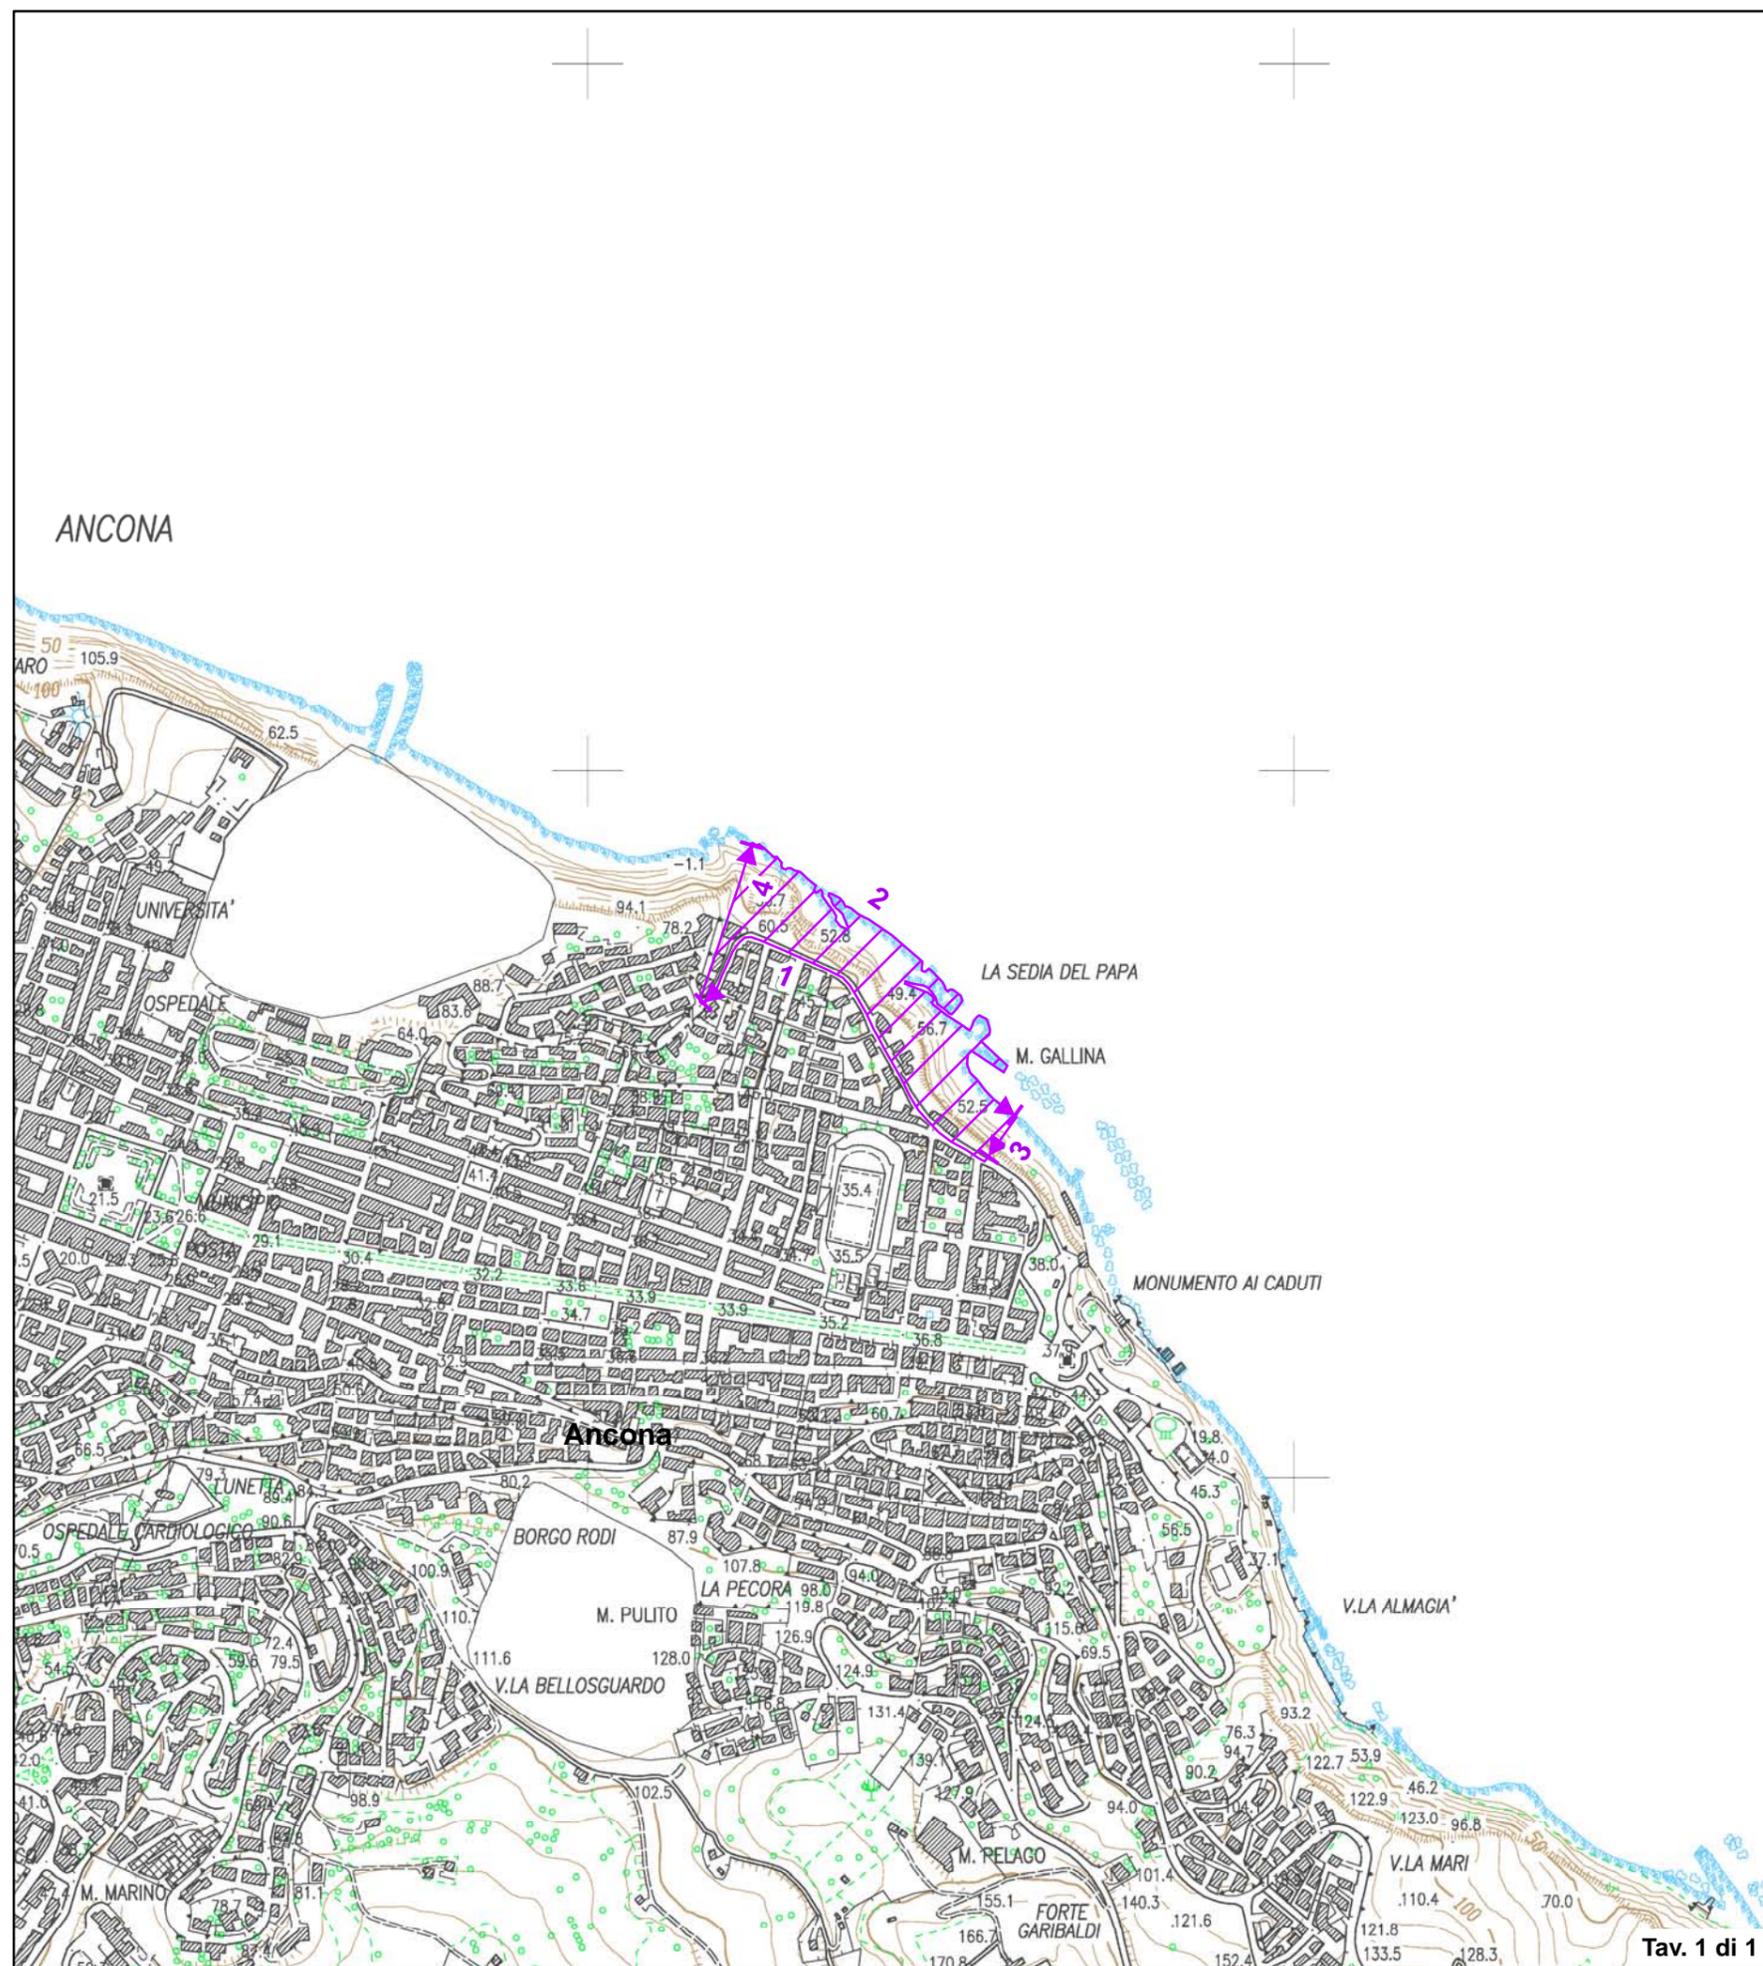

Tav. 1 di 1